
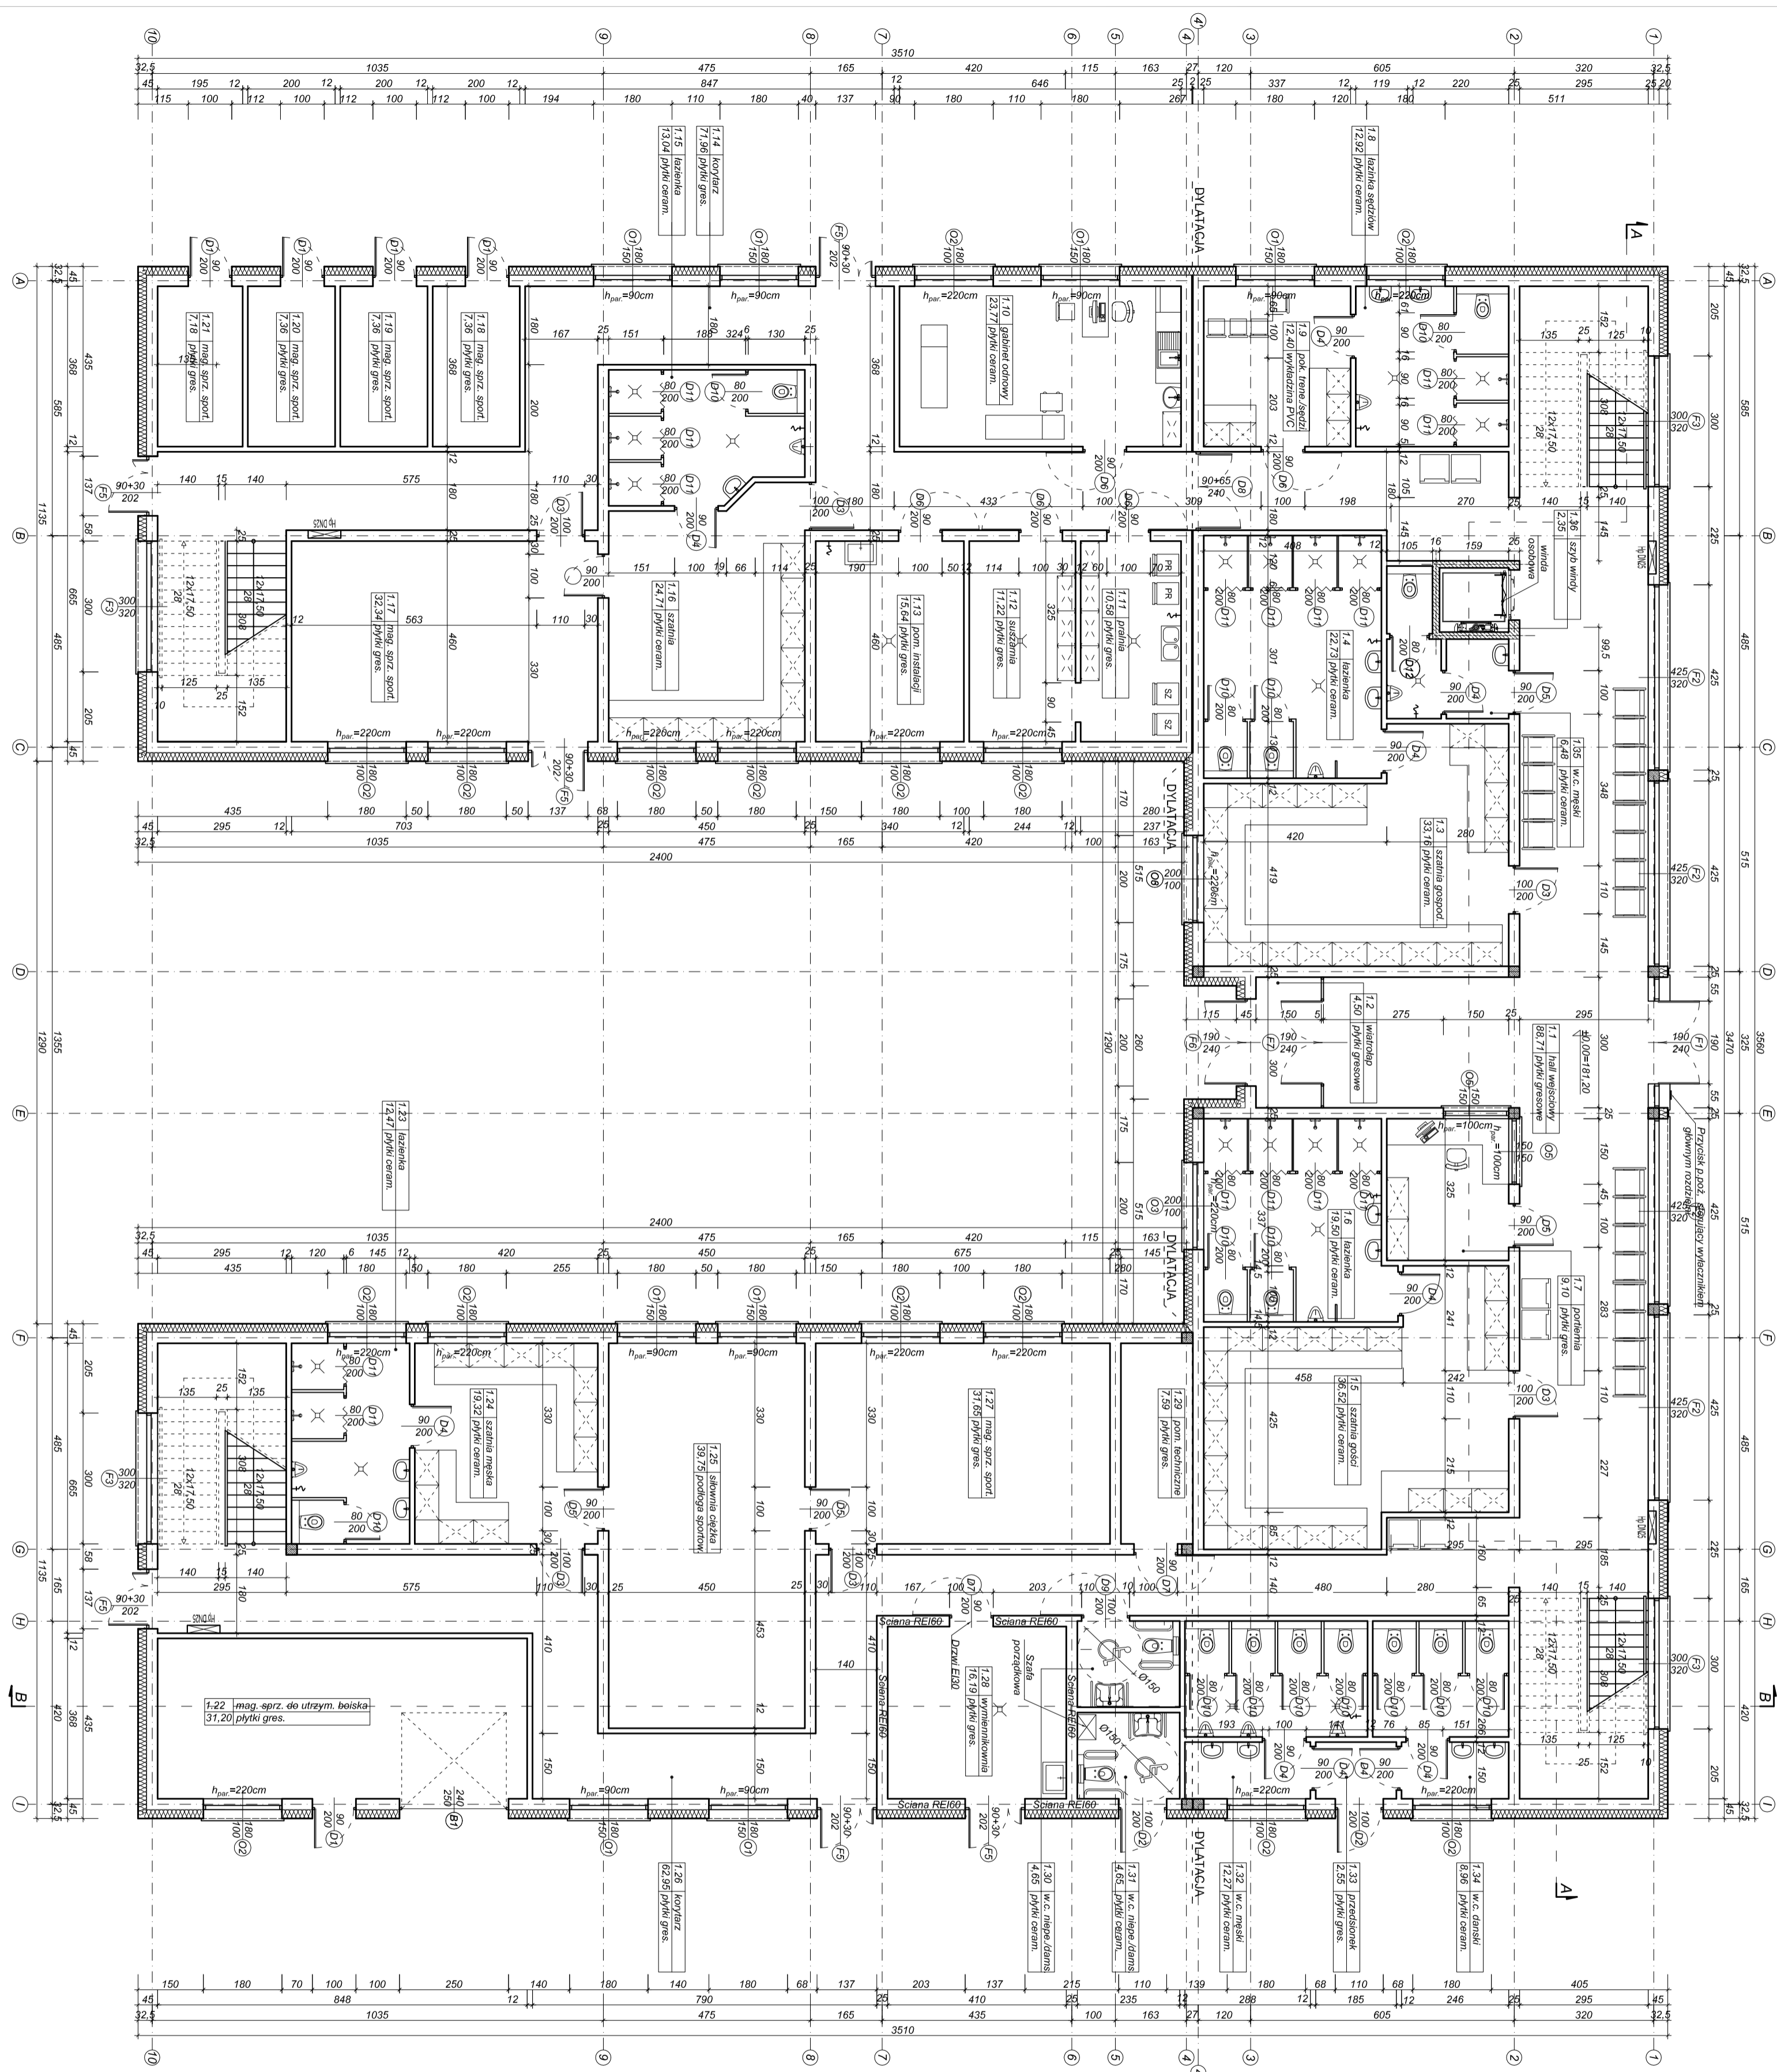


RZUT PARTERU

SKALA 1:100

SCHEMAT BUDYNKU

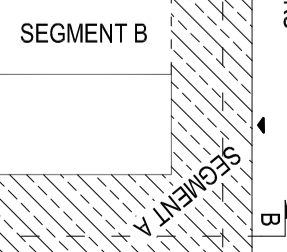

Investycja	PROJEKT WYKONAWCZY „BUDOWA BUDYNKU UŻYTKOWOŚCI PUBLICZNEJ SZATNIOWO-SANITARNEGO REALIZOWANEGO W RAMACH INWESTYCJI POD NAZWĄ „ROZBUDOWA I PRZEbudOWA KOMPLEXU SPORTOWEGO NA STADIONIE MIEJSKIM „ETAP II”		
Investor	Gmina Miasto Zduńska Wola ul. Stefana Ziomnickiego 12 98-220 Zduńska Wola		
Projekt	PRB CONSULTING ul. Sądowa 2/A 14-001 695 077 / fax: 41 242 18 03		
Architektura	mgr inż. Mariusz Popielek		
Opracował:	mgr inż. arch. Zbigniew Dąbik		
Projektował:	227/K/172		
Temat rys.	RZUT PARTERU	Skala 1:100	Nr rys. A-1
Zeszyt 5:	PROJEKT BUDYNKU SZATNIOWO-SANITARNEGO		
Lokalizacja	Działka nr ewid. 72/6 obręb 0016 Zduńska Wola		