
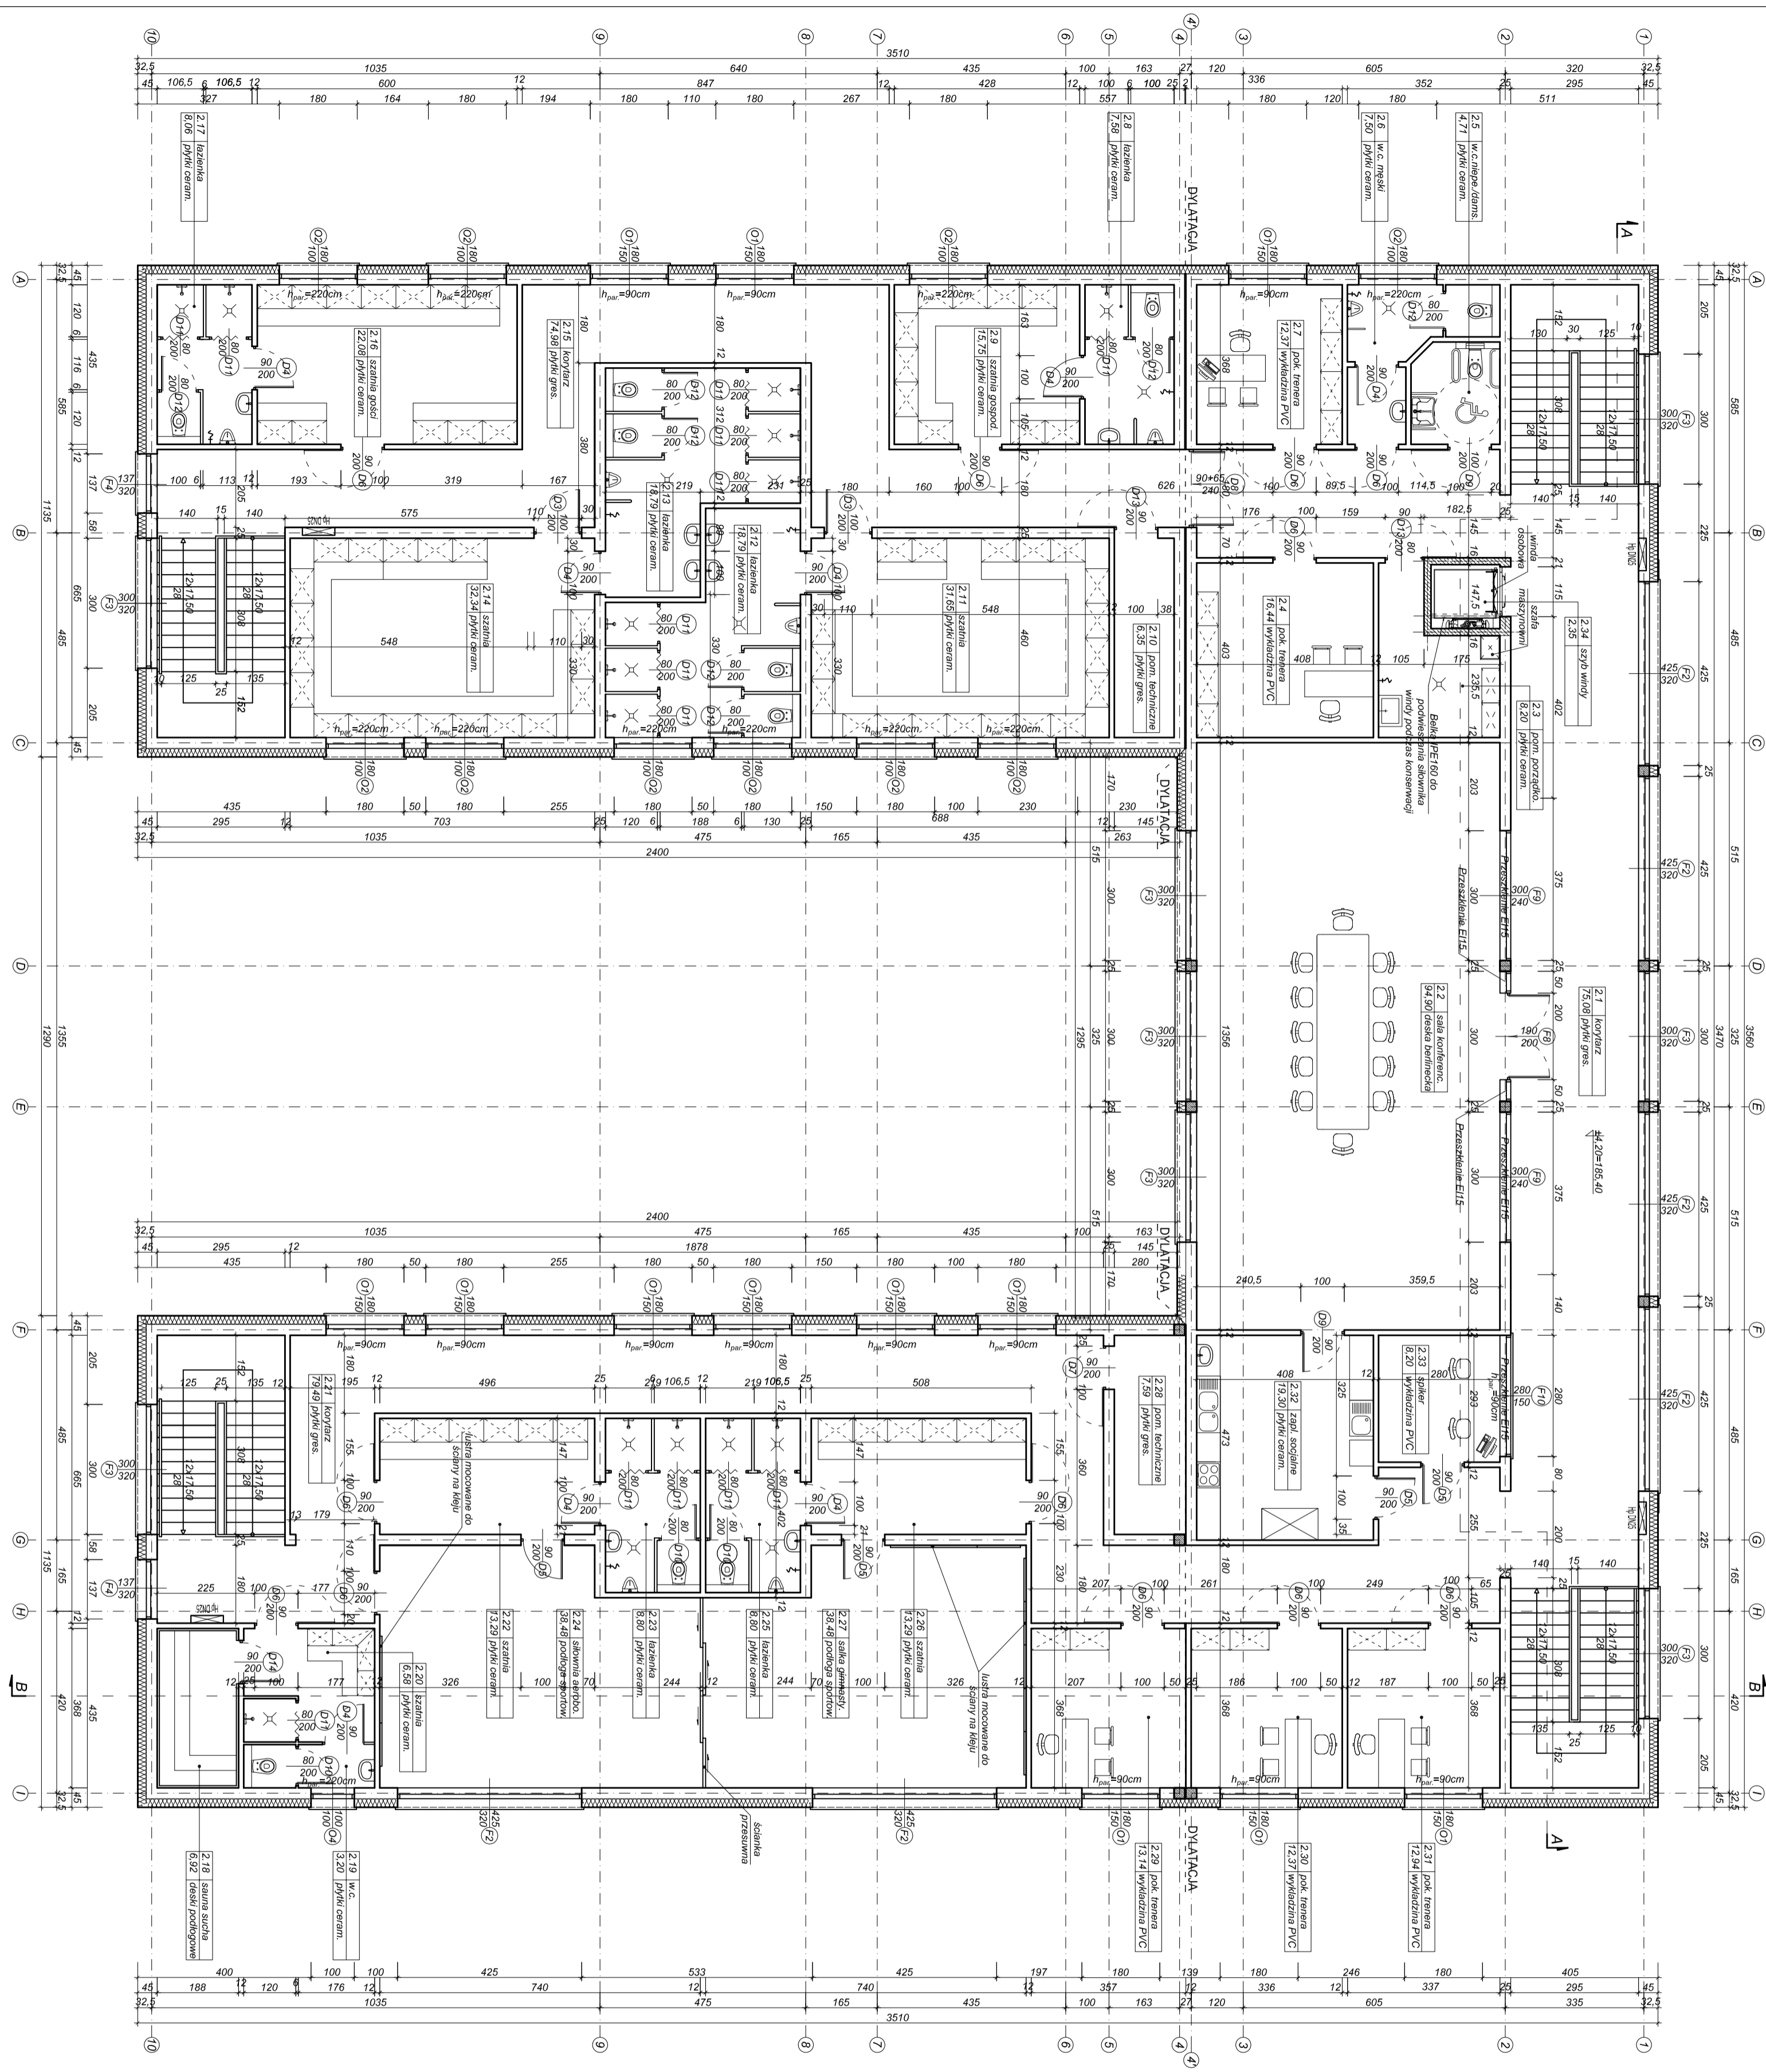


RZUT PIĘTRA

SKALA 1:100

SCHEMAT BUDYNKU

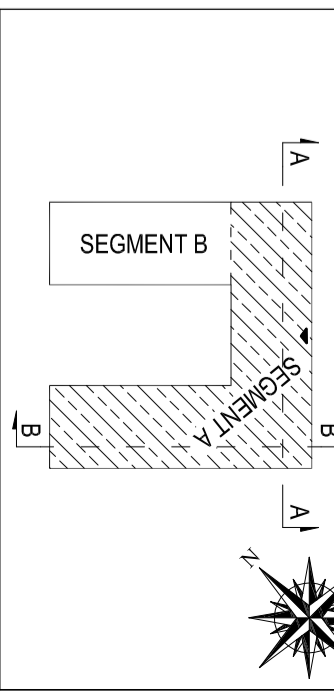

Architektura	mgr inż. Mariusz Popielek
Opracował:	mgr inż. arch. Zdzisław Doktor
Projektant:	mgr inż. arch. Zdzisław Doktor
Projekt	PRB CONSULTING ul. Sienkiewicza 30A Miejscowość: JACZEWIAŃCZOK
Investor	Gmina Miasto Zduńska Wola ul. Sienkiewicza 30A Miejscowość: JACZEWIAŃCZOK
Temat rys.	PROJEKT BUDYNKU SZATNIOWO-SANITARNEGO
Załącznik nr 5:	RZUT PIĘTRA
Lokalizacja	Dzielnica nr ewid. 7216 obręb 0016 Zduńska Wola
Skala	1:100
Projekt	PRB CONSULTING ul. Sienkiewicza 30A Miejscowość: JACZEWIAŃCZOK
Opis	PROJEKT WYKONAWCZY BUDOWA BUDYNKU UŻYTKOWANOŚCI PUBLICZNEJ SZATNIOWO-SANITARNEGO REALIZOWANEGO W RAMACH INWESTYCJI POD NAZWĄ „ROZBUDOWA I PRZEBUDOWA KOMPLEKSU SPORTOWEGO NA STADIONIE MIEJSKIM „ETAP II”