

MAPA DO CELÓW PROJEKTOWYCH  
w skali 1:500

woj.: 28 warmińsko-mazurskie  
pow.: 2819 węgorszewski  
gmina.: 28190-2 Białd  
obręb: 0008 Ołownik  
działka: 183/112  
KERG: WG.6640.184.2017

Wszystkie obiekty budowlane podlegają  
wytyczeniu i inwentaryzacji powołanym  
przez jednostki wykonawstwa  
geodezyjnego lub osoby fizyczne  
posiadające zezwolenie na wykonywanie  
prac geodezyjnych.

Układ współrzędnych: 2000 strefa 7  
Układ wysokościowy: Kronsztadt 60  
Seksja mapy: 7.219.27.04.2.2

Niniejszą mapę sporządzono w  
Węgorszewskim Biurze Geodezyjnym  
Dariusz Łaskowski na podstawie  
materiałów archiwalnych z PODGIK w  
Węgorszewie i pomiaru uzupełniającego z  
2017 r. Dane w zakresie ewidencji  
gruntów wniesiono z numerycznej mapy  
ewidencji gruntów i budynków  
udostępnionej przez PODGIK w  
Węgorszewie, bez prawnego ustalenia  
granic.

Mapa aktualna na dzień 06.05.2017 r.

Poza wyznaczonymi na mapie urządzeniami  
podziemnymi nie wyklucza się istnienia innych  
urządzeń podziemnych.

Służeńności gruntowych nie badano.

**zawieszenie**  
Dariusz Łaskowski  
tel. 692 11 11 11  
ul. Mikolajewicza 3  
11-600 Białd  
Nr: 513 157-66-66 R.  
159

**STAROSTA WĘGORSZEWSKI**  
**POWIATOWY OŚRODEK DOKUMENTACJI**  
**GEODEZYJNEJ I KARTOGRAFICZNEJ**

Na podstawie art. 40 ust. 2 i ust. 3 ustawy z dnia  
14 maja 1989 r. Prawo geodezyjne i kartograficzne  
(Dz. U. z 2000 r. Nr 100 poz. 1086) niniejszy dokument  
został przyjęty do państwowego zasobu geodezyjnego  
i kartograficznego i stanowi własność Skarbu Państwa.  
Dokument wpisano do ewidencji zasobu państwowego


w dniu 12.07.2017 r. inwentaryzacji P.2819.2017  
197

*W. K. Polak*  
(miejscowość i data)

imię, nazwisko, podpis, stanowisko  
miejscowe osoby upoważnionej

Z up. STAROSTY  
*Barbara Kozłowska*  
INSPEKTOR

GEODETA UPRAWNIENY  
*migr inż. Dariusz Łaskowski*  
Nr upr. 5562  
G E O D E T A  
migr inż. Dariusz Łaskowski

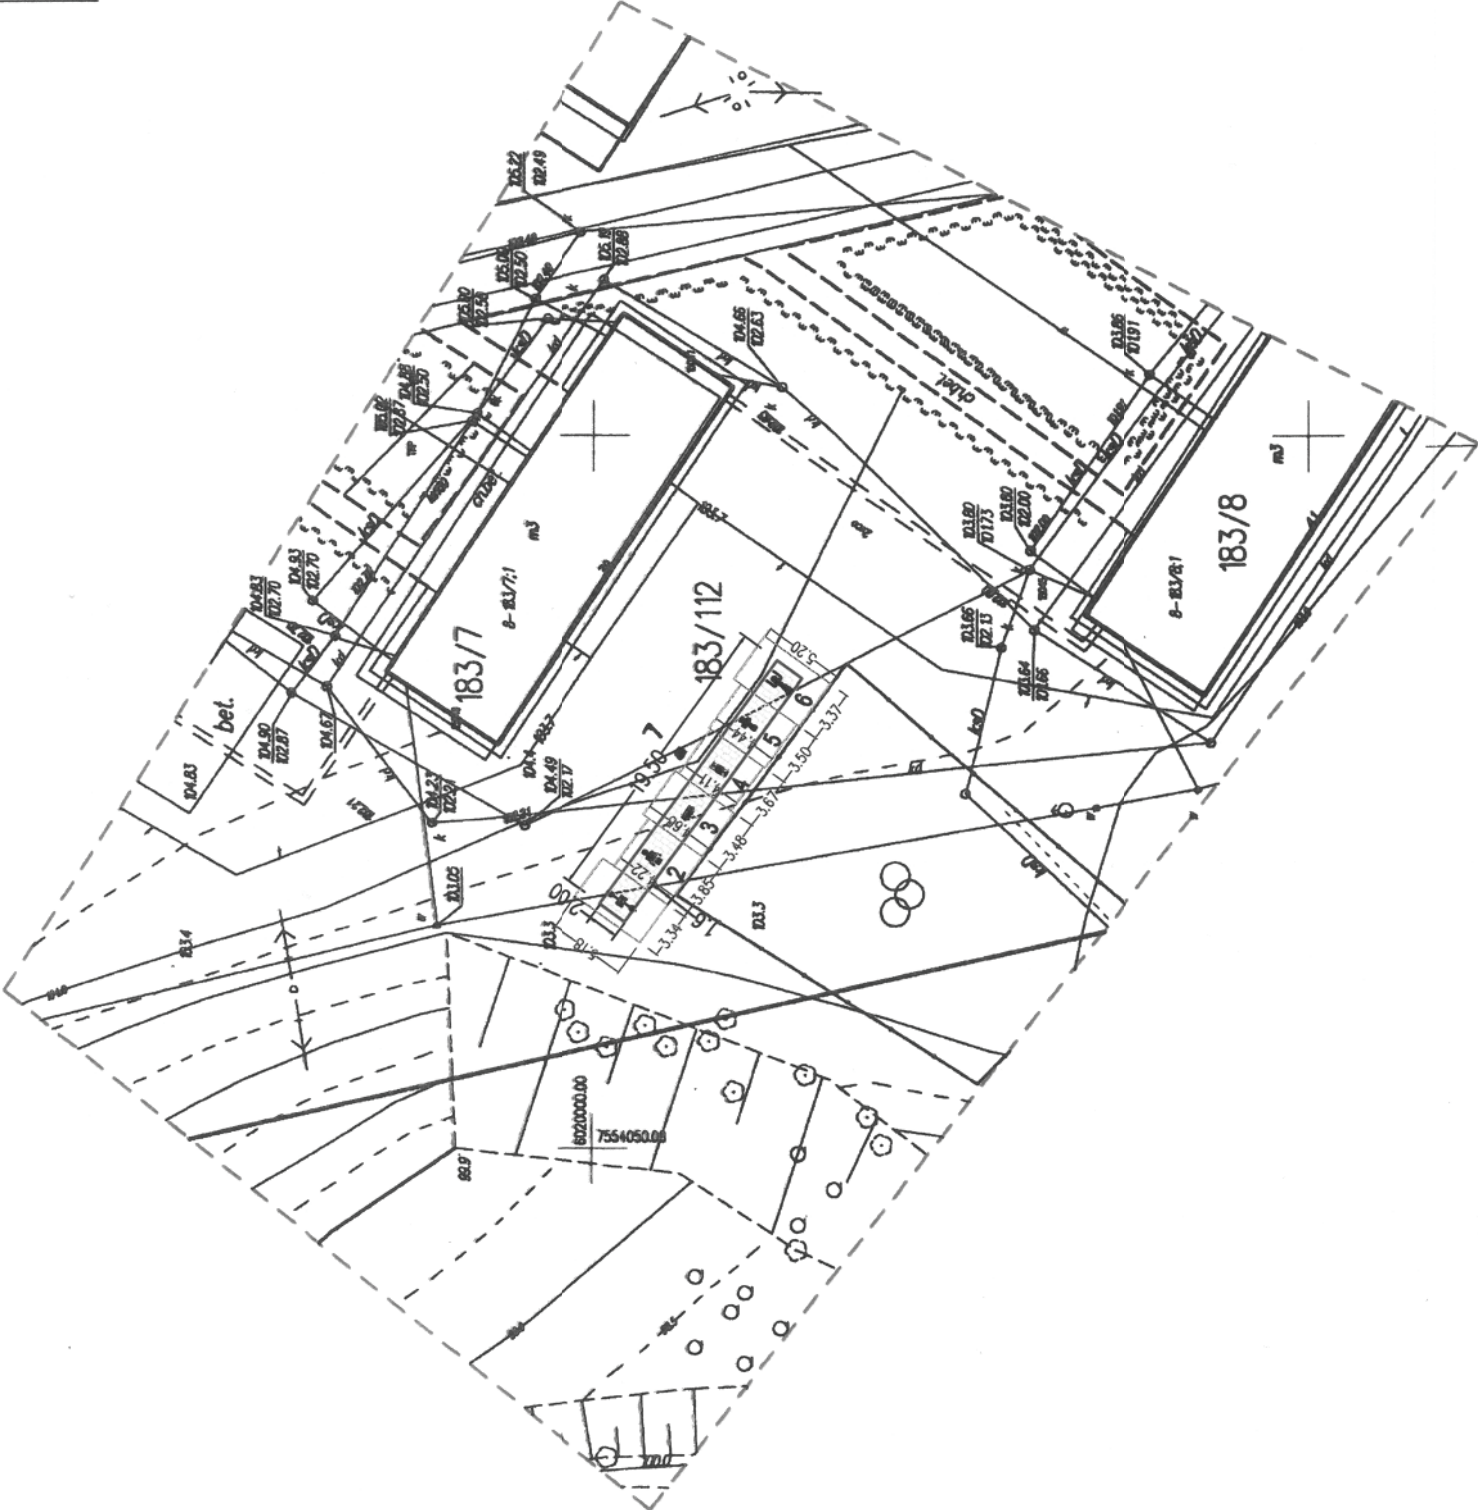

**Legenda**

1. prasa nożna  
2. twister-wahadło  
3. biegacz  
4. orbitrek  
5. jeździec  
6. wyciąg górny  
7. lampy solarna

— obrzeża proj. 6/20cm  
— proj. naw. utwardzona  
— kostka gr. 6cm szara

**Geo-Inwest-Projekt**  
Jolanta Duda

Podmiot opracowujący: ul. M. Kopernika 4/3 tel. 660 664 338  
11-600 Węgorszewo

Inwestor: Gmina Budry, Al. Wojska Polskiego 27, 11-606 Budry

Temat: Budowa siłowni napowietrznej na dz. nr 183/112 w obrębie 08 Ołownik, msc. Ołownik, gmina Budry, powiat węgorszewski

Tytuł rys.: Projekt zagospodarowania terenu Rys. nr 1

Opracowanie: mgr inż. Jolanta Duda Projektant: inż. Włodzisław Nader upr. bud. nr SUW-20/94 Skala: 1:500 Data: IV.2017 r.