

PROJEKT ZAGOSPODAROWANIA 1:500
Dz. Nr 66/1
Starostwo Powiatowe
w Włocławku

Mapa do celów projektowych
Skala 1:500


Działka nr: 66/1, Obręb: 0009 – CZAPLE WIEŚ
Jednostka ewid.: 041811_5 – Lubień Kujawski
Powiat: włocławski
Woj: kujawsko-pomorskie
GGN.6640.3605.20201
Godło mapy: 6.177.3107.4.1
Układ współrzędnych płaskich prostokątnych: PL-2000
Układ wysokościowy PL-EVRF2007-NH

Mapa aktualna w zakresie oznaczonym linią przerywaną na dzień: 05.10.2021 r.
Nie wyklucza się istnienia innych nie wykazanych na niniejszej mapie urządzeń podziemnych, które nie były zgłoszone do inwentaryzacji lub o których brak jest informacji w instytucjach branżowych.
W granicach projektowanej inwestycji nie ustalono obciążeń służebnościami gruntowymi ujawnionymi w księgach wieczystych.

WYKONAWCA:
Pracownia Geodezyjno-Kartograficzna
"GEOMIAR"
mgr inż. Zbigniew Mariko
ul. Okrzei 54 pok. 40, 87-800 Włocławek
NIP 888-102-30-27 tel. (54) 232 20 67

GEODETA
mgr inż. Zbigniew Mariko
upr. geodezyjne nr 4787

GGN.6640.3605.2021
Starosta Włocławski
Pracownia Geodezyjno-Kartograficzna
"GEOMIAR"
mgr inż. Zbigniew Mariko
ul. Okrzei 54 pok. 40, 87-800 Włocławek
NIP 888-102-30-27 REGON 341195964
tel. (54) 232 20 67 kom. 601 204 528
GGN.6640.3605.2021_1
07.10.2021 r.
GEODETA
mgr inż. Zbigniew Mariko
upr. geodezyjne nr 4787

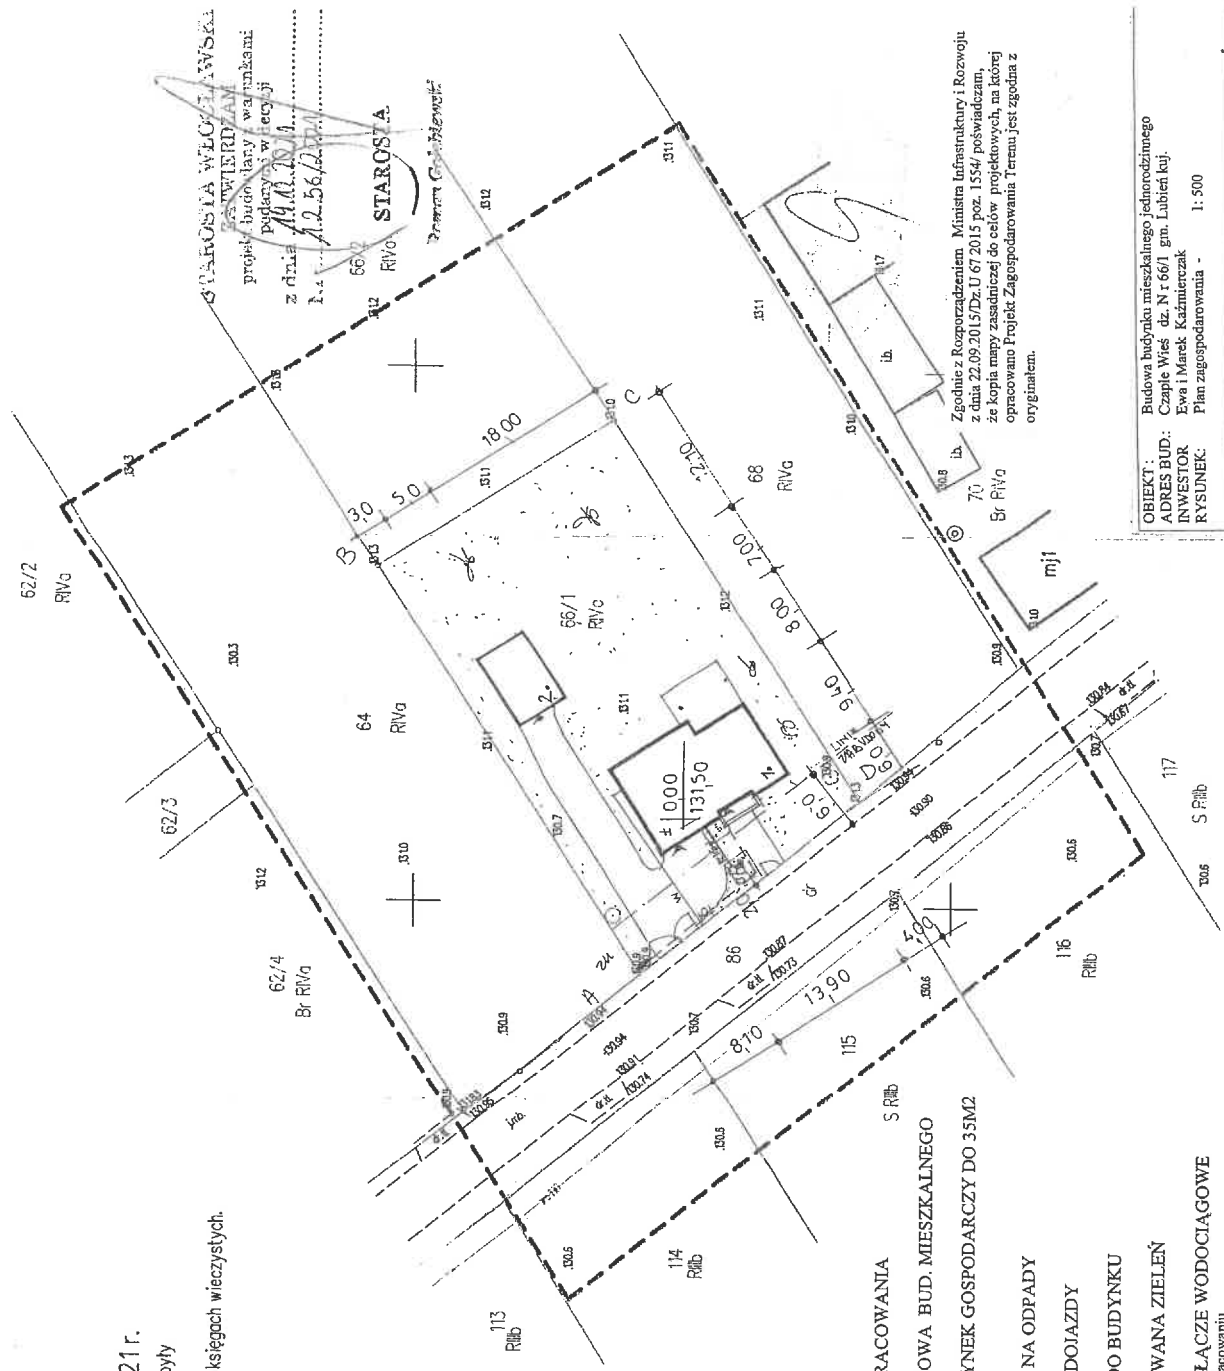

LEGENDA

- ABCD - TEREN OPRACOWANIA
PROJ. BUDOWA BUD. MIESZKALNEGO
PROJ. BUDYNEK GOSPODARCZY DO 35M2
Na zgłoszenie
POJEMNIK NA ODPADY
DOJŚCIA I DOJAZDY
WEJŚCIA DO BUDYNKU
PROJEKTOWANA ZIELEŃ
PROJ. PRZYŁĄCZE WODOCIĄGOWE
W osobnym opracowaniu
PROJ. PRZYŁ. ZALICZNIKOWEGO ELEKTRYCZNEGO
W osobnym opracowaniu
PROJ. SZAMBO SZCZELNE
W osobnym opracowaniu

Zgodnie z Rozporządzeniem Ministra Infrastruktury i Rozwoju z dnia 22.09.2015/Dz.U. 67.2015 poz. 1554 poświadczam, że kopia mapy zasadniczej do celów projektowych, na której opracowano Projekt Zagospodarowania Terenu, jest zgodna z oryginałem.

OBIEKT:	Budowa budynku mieszkalnego jednorodzinnego
ADRES BUD.:	Czaple Wś. dz. Nr 66/1, gm. Lubień Kuj.
INWESTOR:	Ewa i Marek Kaźmierczak
RYSUJEK:	Plan zagospodarowania - 1:500
PROJEKTANT:	Gabriela Bąbińska
Upr. Nr 5/1888Wk o specjalności	
Konstrukcyjno-budowlanej i architektonicznej	
25.10.2021r	



May 10, 2023

