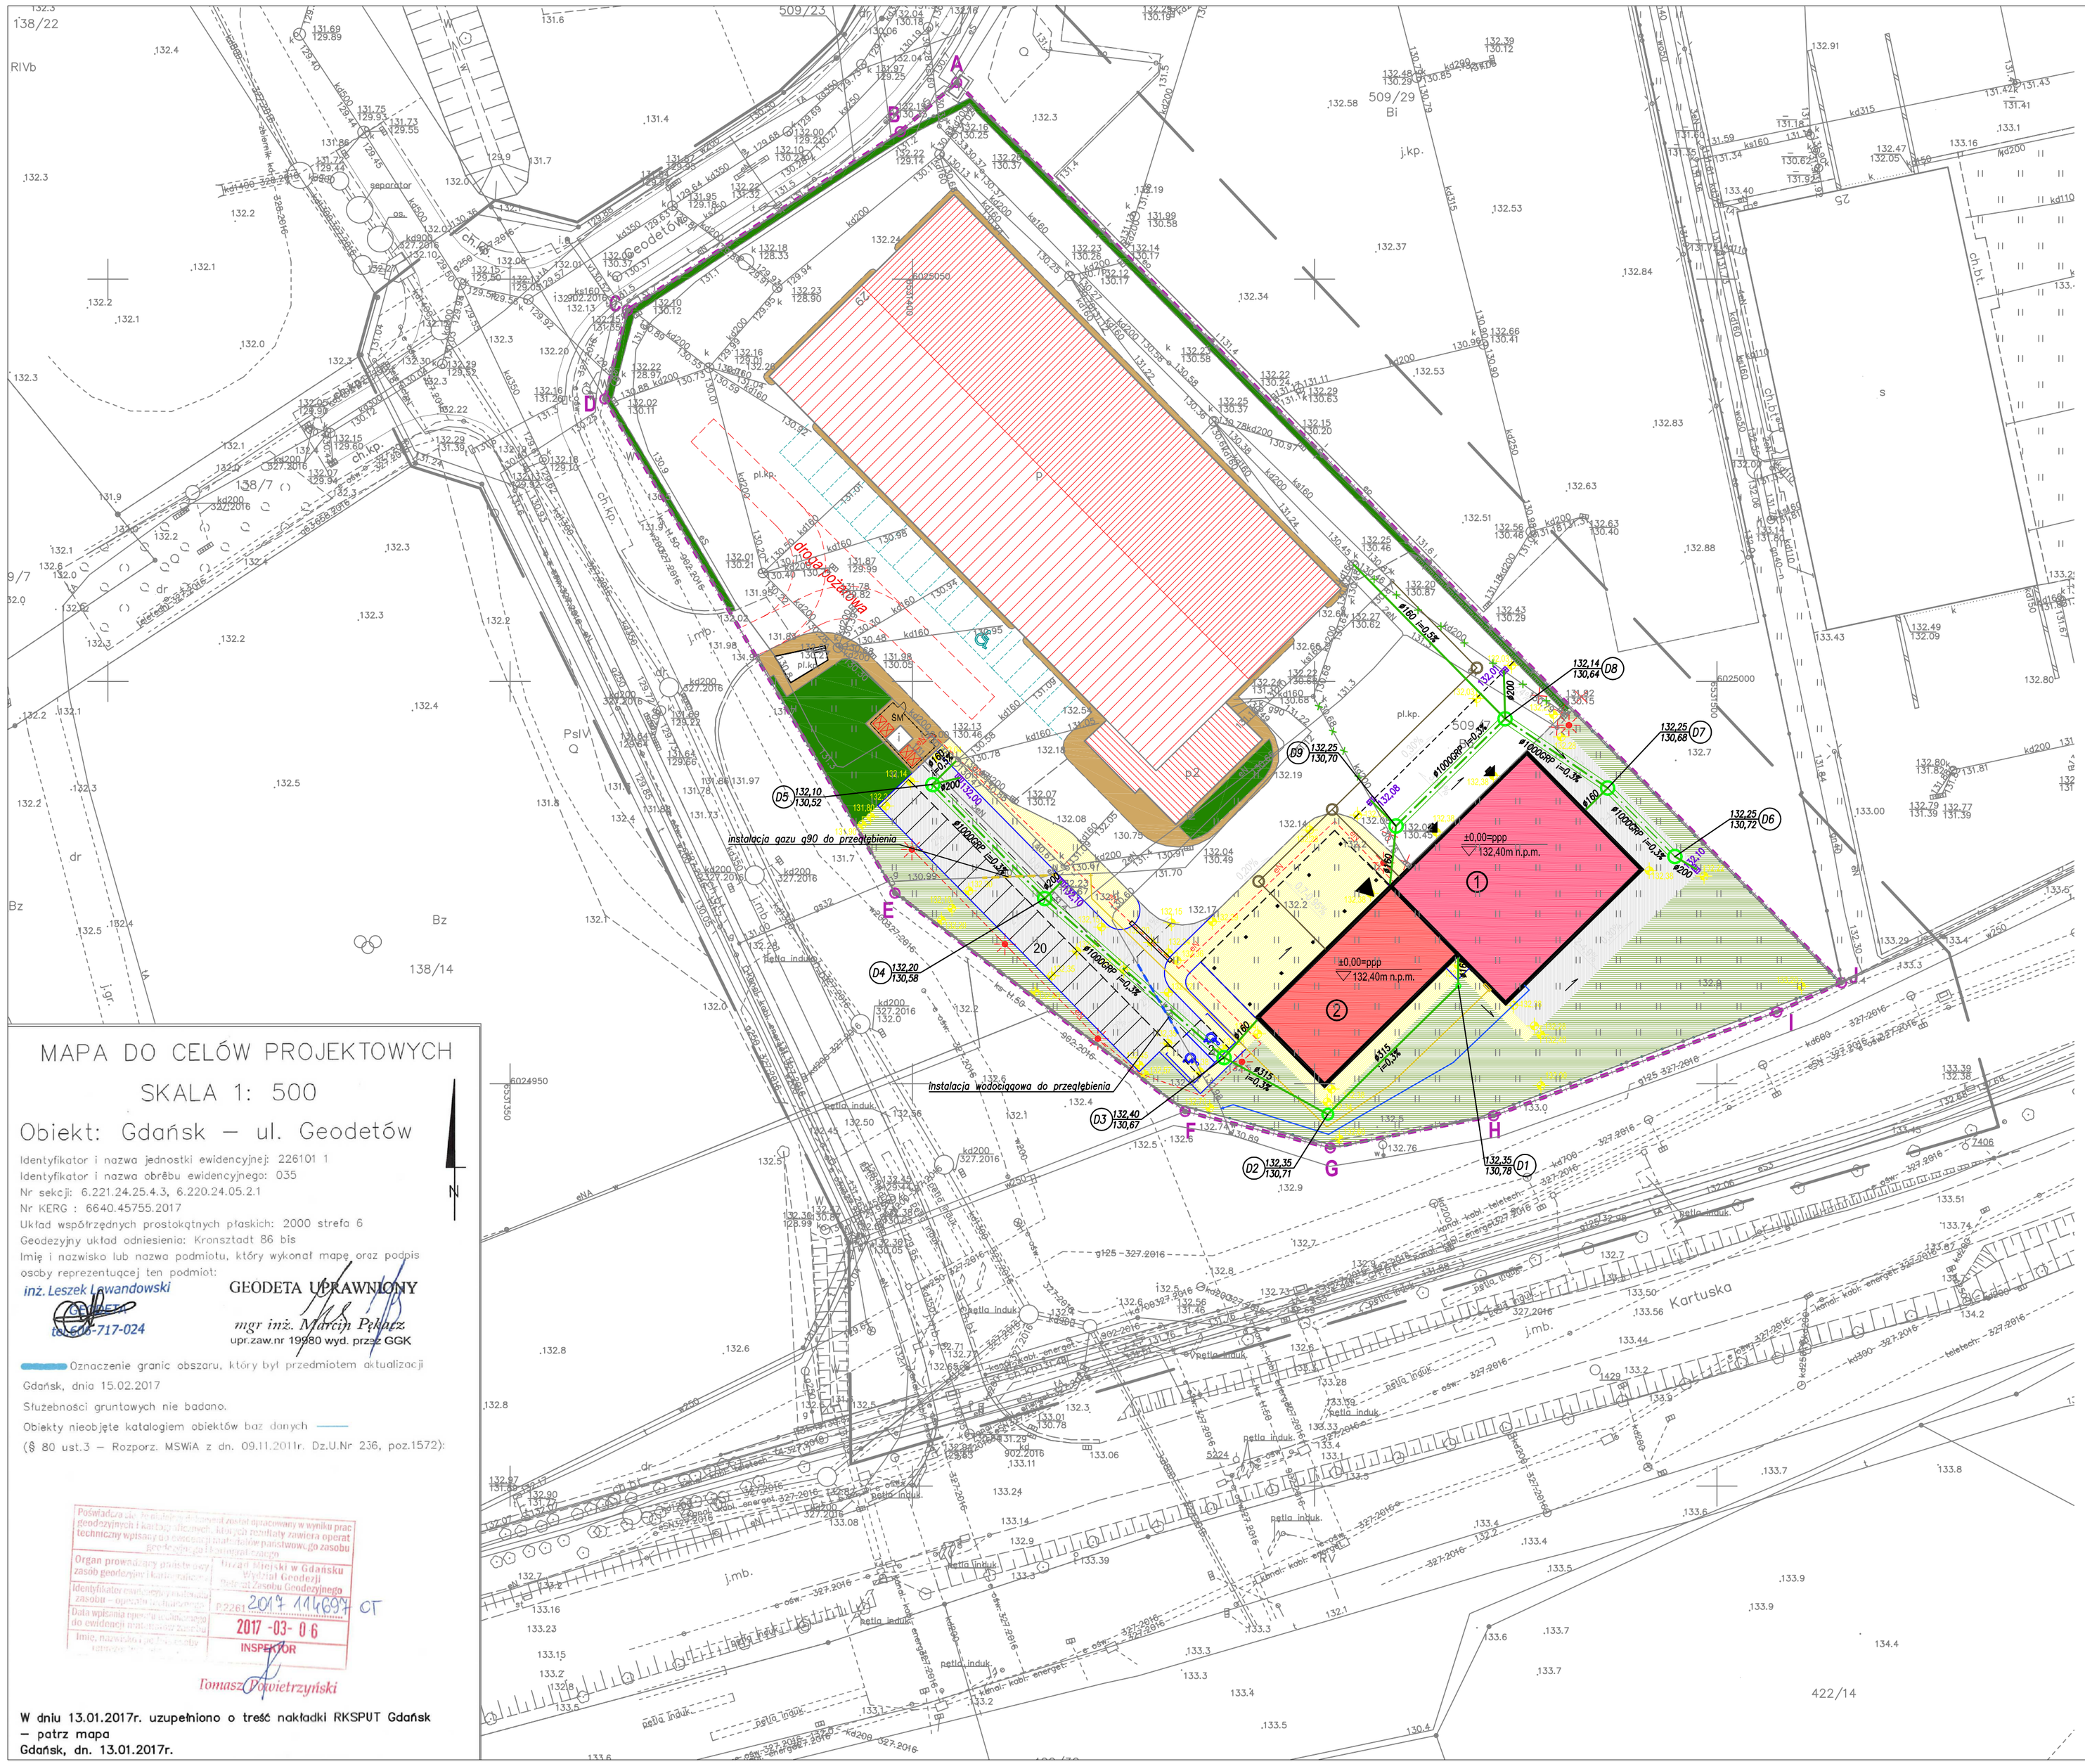

LEGENDA:

OZNACZENIA GRAFICZNE - ELEMENTY PROJEKTOWANE I ISTNIEJĄCE:

- granice działki 509/7
- projektowany budynek biurowy
- projektowana hala laboratoryjna
- projektowana część nadwieszona części biurowej
- główne wejście do budynku biurowego
- główne wjazdy do hali laboratoryjnej
- projektowana ilość kondygnacji
- istniejący budynek hali produkcyjnej
- projektowane miejsca postojowe
- istniejące miejsca postojowe
- istniejąca wiata śmietnikowa - bez zmian
- istniejące ogrodzenie - bez zmian
- istniejące elementy do usunięcia

INFRASTRUKTURA TECHNICZNA

- 132,10 projektowany wpust drogowy
- projektowana instalacja zewnętrzna kanalizacji deszczowej
- projektowana studnia kan. deszczowej
- projektowana instalacja zewnętrzna kanalizacji sanitarnej
- projektowana studnia kan. sanitarnej
- projektowana instalacja zewnętrzna wody
- projektowana instalacja zewnętrzna gazu
- projektowana skrzynka gazowa
- projektowana oprawa oświetleniowa
- projektowany przewód eN

MAPA DO CELÓW PROJEKTOWYCH

SKALA 1: 500

Obiekt: Gdańsk – ul. Geodetów

Identyfikator i nazwa jednostki ewidencyjnej: 226101 1
Identyfikator i nazwa obrębu ewidencyjnego: 035
Nr sekcji: 6.221.24.25.4.3, 6.220.24.05.2.1
Nr KERG : 6640.45755.2017
Układ współrzędnych prostokątnych płaskich: 2000 strefa 6
Geodezyjny układ odniesienia: Kronsztadt 86 bis
Imię i nazwisko lub nazwa podmiotu, który wykonał mapę oraz podpis osoby reprezentującej ten podmiot:

inż. Leszek Lewandowski
6220-717-024

GEODETA UPRAWNIONY
mgr inż. Marcin Pękacz
upr.zaw.nr 15980 wyd. przez GGK

Oznaczenie granic obszaru, który był przedmiotem aktualizacji

Gdańsk, dnia 15.02.2017

Służebności gruntowych nie badano.

Obiekty nieobjęte katalogiem obiektów baz danych

(§ 80 ust.3 – Rozporz. MSWiA z dn. 09.11.2011r. Dz.U.Nr 236, poz.1572):

Pozytywnie zweryfikowano pod względem kompletności i poprawności opracowany w wyniku prac geodezyjnych i kartograficznych operat techniczny wpisano do ewidencji materiałów zasobu pod numerem 2017/1176897 i nadano mu klauzulę: bez zastrzeżeń

Organ prowadzący zasób geodezyjny i kartograficzny: Prezydent Miasta Gdańska Wydział Geodezji ul. Nowe Ogrody 8/12 80-803 Gdańsk

Identyfikator operatu przyjętego do zasobu: P.2261.2017.1176897.cr

Data wpisania operatu do ewidencji materiałów zasobu: 2017-03-06

Imię, nazwisko i podpis: INSPEKTOR Tomasz Pawetrzyński

W dniu 13.01.2017r. uzupełniono o treść nakładki RKSPUT Gdańsk – patrz mapa
Gdańsk, dn. 13.01.2017r.

JEDNOSTKA PROJEKTOWA:	INSTAL-SANIT ul. Nowe Ogrody 37B/18 80-803 Gdańsk
PROJEKT:	CENTRUM BADAWCZO-ROZWOJOWE BUDYNEK BIUROWY WRAZ Z HALĄ LABORATORYJNĄ
ADRES INWESTYCJI:	80-290 Gdańsk, ul. Geodetów dz. nr 509/7 obr. 35
INWESTOR:	EKOINBUD Sp. z o.o. ul. Wielkopolska 5A, 80-180 Gdańsk
RYSUNEK:	Projekt zagospodarowania terenu
BRANŻA:	Sanitarna
PROJEKTOWAŁ:	mgr inż. Rafał Malinowski upr. nr POM/0244/PWOS/12 w specjalności instalacyjnej w zakresie sieci, instalacji i urządzeń cieplnych, wentylacyjnych, gazowych, wodociągowych i kanalizacyjnych
SPRAWDZAŁ:	mgr inż. Tomasz Makarski upr. nr POM/0243/PWOS/12 w specjalności instalacyjnej w zakresie sieci, instalacji i urządzeń cieplnych, wentylacyjnych, gazowych, wodociągowych i kanalizacyjnych
OPRACOWAŁA:	mgr inż. Agata Mikołajczyk

DATA:	STADIUM:	SKALA:	NR RYS.
maj 2018	PB	1:500	S-1