

WARSTWY DACHOWE

WARSTWY POSADZKOWE

PRZEKRÓJ PRZEZ ŚCIANĘ 1:25

A  
DACH

DACHOWKA CEMENTOWA	
LATY + KONTRLATY	
FOŁA PAROPRZEPUSZCZALNA FWK	
DESKOWANIE UKOŹONE ZE SZCZELINAMI	
POMIEDZY DESKAMI 3–5cm	
WIAZAR DREWNIANY	6,0 X 18,0cm
SZCZELINA POWIERZNA–WENTYLOWANA	min.2,0cm
WETNA MINERALNA	25,0 cm
PAROIZOLACJA –FOŁA PE	
PUSTKA PODDASZOWA NIEUŻYTKOWA	
SUFIT PODMIESZANY– PŁYTY G-K NA RUSZCIE STAL.	
TYNK GIPSOWY	1,0 cm

B  
DACH NAD WYKUSZEM PARTERU

DACHOWKA CEMENTOWA	
LATY + KONTRLATY	
FOŁA PAROPRZEPUSZCZALNA FWK	
DESKOWANIE UKOŹONE ZE SZCZELINAMI	
POMIEDZY DESKAMI 3–5cm	
KROKIEW	6,0 X 18,0cm
PUSTKA POWIERZNA WENTYLOWANA	
WETNA MINERALNA	25,0 cm
PAROIZOLACJA –FOŁA PE	
STROP –WYLEWKA ŻELBETOWA	12,0 cm
TYNK GIPSOWY	1,0 cm

1  
POSADZKA PARTERU NA GRUNCIE

POSADZKA WG RZUTU –PŁYTKI CERAM./PANELE	2,0 cm
WARSTWA CEMENTOWA ZBRUJONA SIATKA Z PRĘTÓW Ø3 (OCZKA 10x10)	5,0 cm
STROPIAN TWARDEY EPS 100	12,0 cm
PAPA TERMÓZGRZEWALNA	
CHUDY BETON B–15	10,0 cm
PODSYPKA PŁASKOWA STABILIZOWANA	30,0 cm

2  
STROP MIĘDZYKONDYGNACYJNY

POSADZKA WG RZUTU –PŁYTKI CERAM./PANELE	2,0 cm
PODKŁAD CEMENTOWY	6,0 cm
STROPIAN EPS 100	5,0 cm
FOŁA PCV	
STROP GĘSTOŻEBROWY Teriva	24,0 cm
TYNK GIPSOWY	1,5 cm

3  
STROP NAD PODCIENIEM

POSADZKA WG RZUTU –PŁYTKI CERAM./PANELE	2,0 cm
PODKŁAD CEMENTOWY	6,0 cm
STROPIAN EPS 100	5,0 cm
FOŁA PCV	
STROP GĘSTOŻEBROWY Teriva	24,0 cm
STROPIAN EPS 70	16,0 cm
TYNK ELEWACYJNY MINERALNY	0,2 cm

4  
SCHODY I PODESTY WEWNĘTRZNE

POSADZKA –PŁYTKI CERAM. ANTYPOŚLIZG.	2,0 cm
PŁYTA ŻELBET.SCHODÓW I PODESTÓW	15,0 cm
TYNK GIPSOWY	1,5 cm


5  
TARAS NA GRUNCIE

KOSTKA BRUKOWA (spoiny z piaskiem)	6,0 cm
PODSYPKA CEMENTOWO–PŁASKOWA (piasek o frakcji 2mm lub grys/zwirtek 1–4mm)	5,0 cm
PODBUDOWA –TŁUCZEN (tłuczeń o frakcji 5–30mm)	10,0 cm
WARSTWA ODSĄCZAJĄCA (opcjonalnie, np.piasek)	8,0 cm
GRUNT RODZIMY	

UWAGA: warstwy ułożyc ze spadkiem 1,5%

UWA GA :

- W POMIESZCZENIACH MOKRYCH UKŁOŹYĆ 2xPAPĘ ASF. NA LEPIKU ASF. I WYMIŃAĆ JĄ 15,0 cm NA ŚCIANĘ (POM.PAPĄ A STROPIANIEM UKŁOŹYĆ FOLIE)

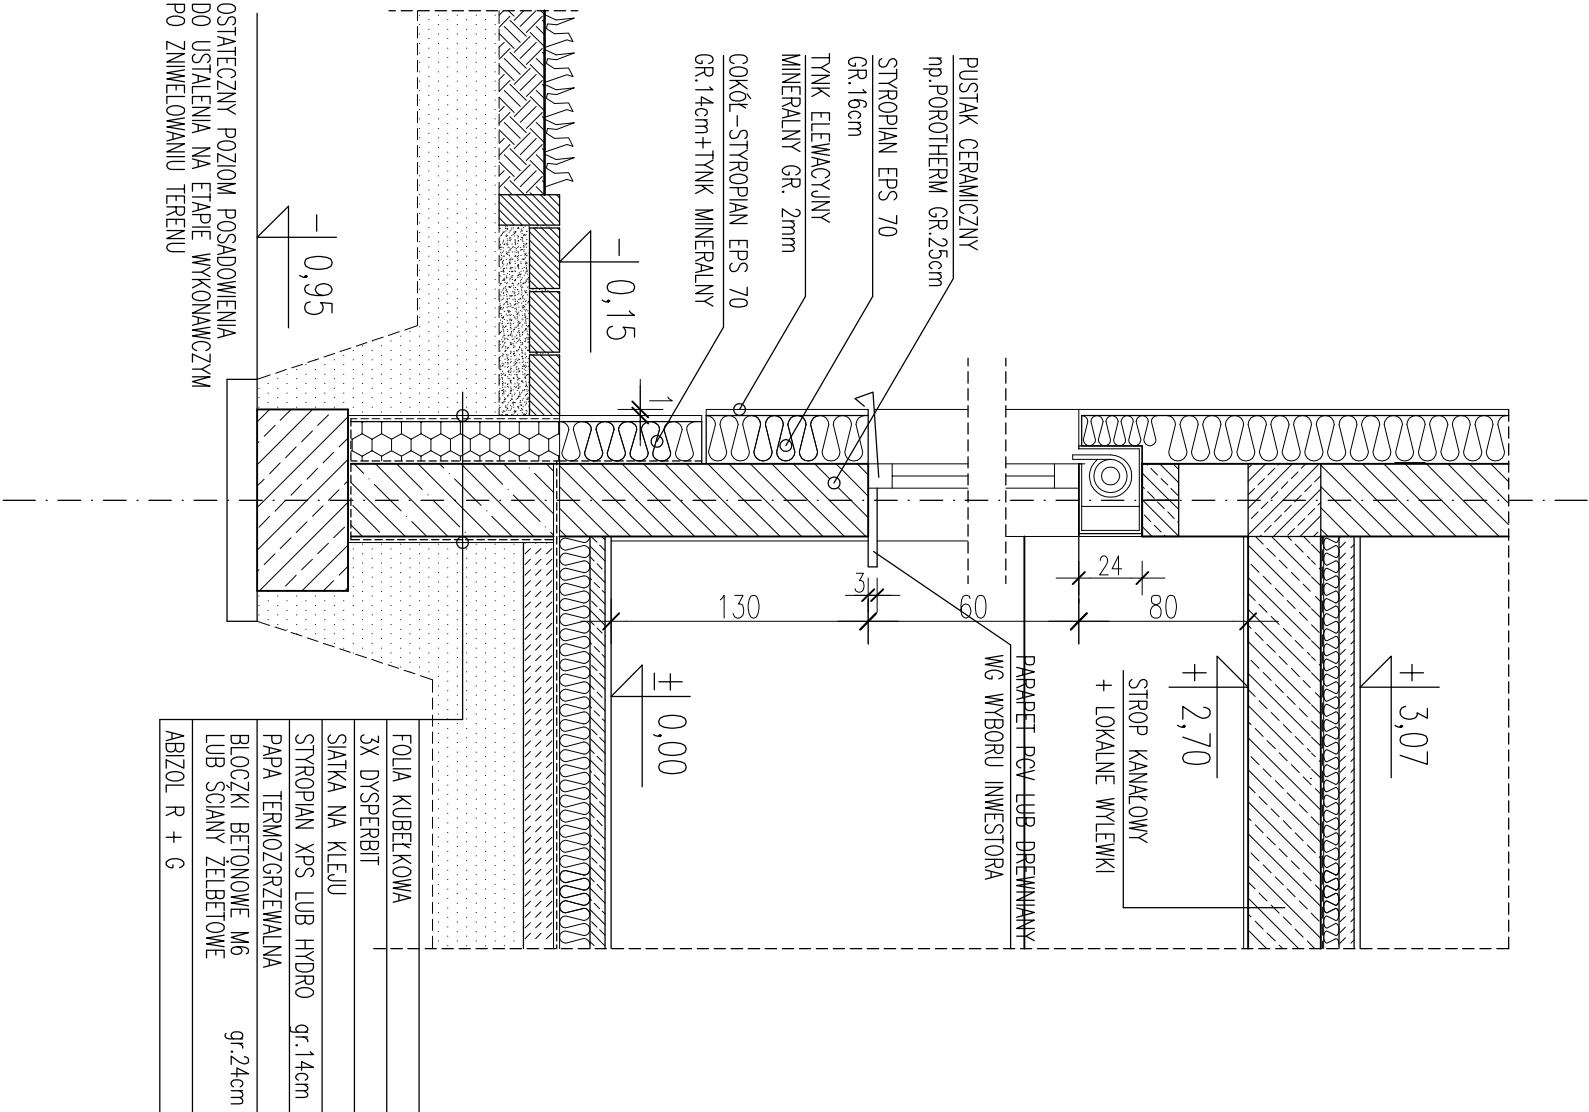

PROJEKT BUDYNKU MIESZKALNEGO JEDNORODZINNEGO Z DWOMA LOKALAMI MIESZKALNYMI		P.B.
Inwestor:	BEGIER INWEST SP J ul.Obornicka 8a, 62-002 Jełonek gm. Suchy Łos	ARCH.
adres inwestycji:	Bogdanowo gm. Oborniki dz.nr ewid. 58/6	09.2020
ZESTAWIENIE WARSTW		1:25
projekt:	Arch. Marek Sienkiewicz upr.nr.:306/PW/91	5
	Arch. Marek Bogucki upr.nr.:347/90/PW	
	Arch. Romualda Wiktorzka upr.nr. WP-01a/OKK/lubP/20/2006	