
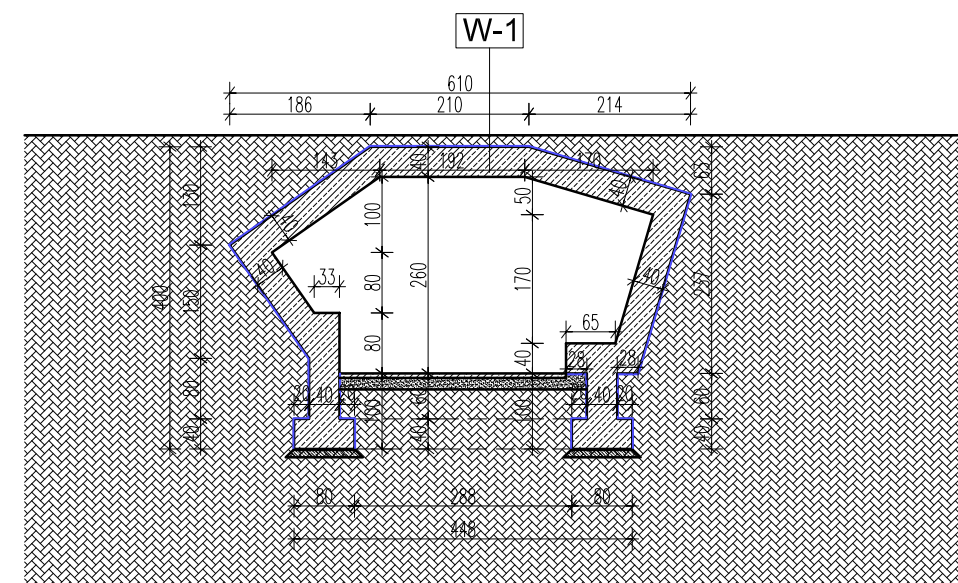


PRZEKRÓJ A-A

W-1

Aleja: Warstwa miner.- żywiczna nawierzchni wodoprzepuszczalnej: 2,5cm	Pas trawnika - warstwa wegetacyjna- Substrat
Podbudowa: 5cm piasek	
Warstwa rozprowadzająca nacisk-kliniec granit(4-31,5mm) 5cm	
Włóknina filtracyjna układana z zakładem 20cm o dużej wytrzymałości, przepuszczająca powietrze i parę wodną.	
Mata drenażowa z tworzywa sztucznego z kubelkami magazyn. i odprowadzaj. wodę, wypełniona podsypką mineralną	
2x folia rozdzielająco-poślizgowa układana z zakładem 10cm	
Papa asfaltowa zgrzewalna - gr.0,5cm odporna na przerwanie przez korzenie roślin	
Papa asfaltowa zgrzewalna - gr.0,4cm	
Impregnat - dyspersyjna masa asfaltowa - kauczukowa wg wskazań producenta	
Warstwa spadkowa - prostopadłe od korony konstrukcji	
Płyta żelbetowa stropu	

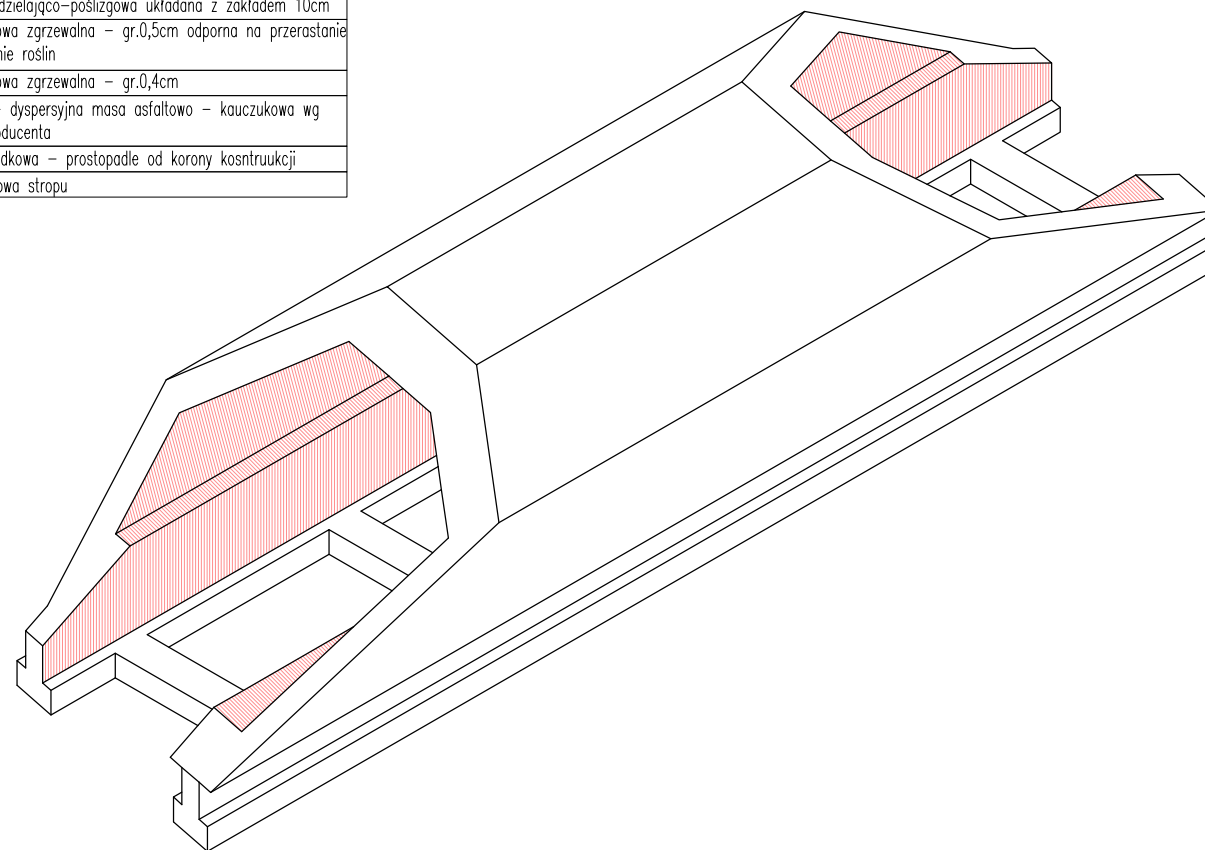

PRZEKRÓJ B-B

UWAGI:

1. RYSUNEK ROZPATRYWAĆ RAZEM Z PROJEKTAMI BRANŻOWYMI I ZAGOSPODAROWANIEM TERENU
2. WSZYSTKIE ELEMENTY KONSTRUKCYJNE WYKONAĆ ZGODNIE Z PROJEKTEM KONSTRUKCYJNYM.
3. WSZYSTKIE UŻYTE MATERIAŁY BUDOWLANE I WYKOŃCZENIOWE POWINNY POSIADAĆ ODPOWIEDNIE ATESTY .
4. ROBOTY BUDOWLANE I RZEMIEŚLNICZE NALEŻY WYKONAĆ ZGODNIE Z ZASADAMI SZTUKI BUDOWLANEJ I NORMAMI POD NADZOREM OSÓB UPRAWNIONYCH.
5. WYKONANIE INSTALACJI WODNYCH, KANALIZACYJNYCH, C.O. I ELEKTRYCZNYCH I INNYCH 8. WSZYSTKIE WYMIARY SPRAWDZIĆ I PASOWAĆ NA BUDOWIE.
6. OSTRE KRAWĘDZIE KONSTRUKCJI OD STRONY WIDOCZNEJ PO ZASYPIANIU POWINNY POSIADAĆ FAZY min. 3cm
7. WIDOCZNE OD WEWNĄTRZ PŁASZCZYZNY TUNELU ( Z WYJĄTKIEM PŁASZCZYZN SZCZYTOWYCH - "KROJONYCH" POZOSTAJĄCYCH W KOLORZE NATURALNYM LUB DLA KONTRASTU ROZJAŚNIONYCH) NALEŻY WYBARWIĆ NA KOLOR CZERWONY PREPARATAMI IMPREGNUJĄCO- KOLORYZUJĄCYMI DO BETONÓW. KOLOR POWINIEN BYĆ WYRAZYSTY I DOBRZE SKONTRASTOWANY Z BETONEM NIEBARWIONYM NA PŁASZCZYZNACH SZCZYTOWYCH, ALE JEDNOCZEŚNIE POWINIEN ZACHOWYWAĆ FAKTURĘ I STRUKTURĘ NATURALNEGO BETON . OSTATECZNY EFEKT NA TYCH PŁASZCZYZNACH POWINIEN PRZYPOMINAĆ BETON BARWIONY W MASIE NA CZERWONO , Poddany JEDYNIEMU IMPREGNACJI TYPU - "MOKRY BETON"

TUNELE OBJĘTO ZAKRESEM 1 ETAPU REALIZACJI INWESTYCJI

Nazwa projektu:	ZAGOSPODAROWANIE TERENÓW ZIELENI PARKOWEJ JORDANEK W TORUNIU dz. nr.1, 2/1, 2/2, 4, 5/1, 5/2, 6/7, 6/9, 6/10, 6/14, 6/16, 7/3, 19 obręb.14, przy ul.: Al. Jana Pawła II, Czerwona Droga i Al. Solidarności		
Inwestor:	GMINA MIASTA TORUŃ UL. WAŁY GEN. SIKORSKIEGO 8, 87-100 TORUŃ		
Faza projektu:	PROJEKT BUDOWLANO - WYKONAWCZY		
Branża:	ARCHITEKTURA		
Nazwa rysunku:	BRAMA WEJŚCIOWA NR 1 AKSNOMETRIA I PRZEKROJE OBIEKTU		Skala: 1:100
Projektanci:	mgr inż. arch. PIOTR ORLIICKI upr. bud. PO/KK/351/2010, PO-1102 do proj. bez ograniczeń w specjalności architektonicznej	Podpis: <i>Orlicki</i>	Nr rys: 7
	mgr inż. arch. KAMILA ORLIICKA	Podpis:	
Sprawdzający:	mgr inż. arch. PATRYCJA RUSZNIK - FIC upr. bud. PO/KK/41/2011, PO-1149 do proj. bez ograniczeń w specjalności architektonicznej	Podpis: <i>Rusznik</i>	Data: 11 - 2015
	NINIEJSZY PROJEKT CHRONIONY JEST PRZEPISAMI PRAWA AUTORSKIEGO		