

**SPECYFIKACJA
ISTOTNYCH WARUNKÓW ZAMÓWIENIA
do przetargu nieograniczonego ogłoszonego w Kurierze Szczecińskim
w dniu 28.04.2016r.**

na modernizację placu zabaw dla dzieci zlokalizowanego w sąsiedztwie budynku przy ul. bpa Bandurskiego 85-86 w Szczecinie.

I. INFORMACJE O ZAMAWIAJĄCYM I PRZEDMIOCIE PRZETARGU

- 1. Zamawiający:** Spółdzielnia Mieszkaniowa „Wspólny Dom” w Szczecinie
ul. Niemcewicza 26; 71- 520 Szczecin
tel: 91 422 72 05, fax: 91 422 20 80
- 2. Rodzaj zamówienia:** roboty budowlane
- 3. Tryb zamówienia:** przetarg nieograniczony
- 4. Przedmiot zamówienia:** modernizacja placu zabaw dla dzieci, zlokalizowanego w sąsiedztwie budynku przy ul. bpa Bandurskiego 85-86 w Szczecinie; plac zabaw oznaczono kolorem pomarańczowym na załączniku nr 2 do specyfikacji.

5. Zakres prac określa:

- 1) specyfikacja istotnych warunków zamówienia,
- 2) załącznik graficzny określający lokalizację i zakres robót,
- 3) wizja lokalna, której można dokonać przy udziale Inspektora ds. robót budowlanych mgr inż. Karola Jagiełło (os. bpa Bandurskiego) lub Kierownika Administracji Osiedla „bpa Bandurskiego” inż. Jana Wojdyła.

Adres Administracji Osiedla „bpa Bandurskiego” - ul. Przyjaciół Żołnierza 120,
tel. 91 45 57 346 i 91 45 34 226.

6. Opis przedmiotu zamówienia:

- 1) Zakres prac robót rozbiórkowych:
 - a) demontaż istniejących urządzeń zabawowych wraz z fundamentami,
 - b) rozbiórka istniejącej piaskownicy wraz z fundamentem,
 - c) demontaż wszystkich śmietników, regulaminu i 2 betonowych ławek wraz z fundamentami,
 - d) demontaż wszystkich krawężników, betonowych płyt chodnikowych i obrzeży trawnikowych wraz z podbudową,

- e) uprzątnięcie terenu po robotach rozbiórkowych, wywiezienie i złożenie zdemontowanych urządzeń zabawowych oraz nieuszkodzonych płytek i obrzeży z odzysku we wskazane miejsce na terenie Osiedla „bpa Bandurskiego”,
 - f) usunięcie gruntu na głębokość min. 30 cm, na powierzchni ok. 312 m², zaznaczonej kolorem żółtym na załączniku nr 3 do specyfikacji (koryto należy oczyścić z korzeni roślin, wyrównać dno i zagęścić piaszczyste podłoże przy zastosowaniu zagęszczarki),
 - g) usunięcie gruntu (wykonanie koryt) w miejscu nowych ciągów pieszych oznaczonych kolorem pomarańczowym na załączniku nr 3 do specyfikacji, poprzez usunięcie warstwy urodzajnej,
 - h) usunięcie i wywiezienie gruzu na wysypisko,
- 2) Zakres prac montażowych:
- a) dostawa i montaż piaskownicy o wymiarach ok. 300 x 300 cm z konstrukcji stalowej, ocynkowanej i malowanej proszkowo. Ścianki i siedzisko z tworzywa sztucznego, odpornego na warunki atmosferyczne i promienie UV,
 - b) dostawa i montaż huśtawki wahadłowej podwójnej, z jednym siedziskiem typu deseczka i jednym siedziskiem typu koszyk. Konstrukcja stalowa ocynkowana i malowana proszkowo. Zawiesia huśtawek podwójnie ułożyskowane z łańcuchem - całość ze stali nierdzewnej. Siedziska z tworzywa sztucznego odpornego na warunki atmosferyczne i promienie UV,
 - c) dostawa i montaż huśtawki równoważnej pojedynczej. Konstrukcja stalowa ocynkowana i malowana proszkowo. Siedziska z tworzywa sztucznego odpornego na warunki atmosferyczne i promienie UV,
 - d) dostawa i montaż drabiny poziomej wolnostojącej o konstrukcji stalowej ocynkowanej i malowanej proszkowo,
 - e) dostawa i montaż urządzenia wielofunkcyjnego o konstrukcji stalowej ocynkowanej i malowanej proszkowo, w którego skład wchodzi m.in.:
 - schody wejściowe – 1 szt.,
 - zadaszona wieża – 1 szt.,
 - wieża bez dachu – 1 szt.,
 - zjeżdżalnia – 1 szt.,
 - mostek prosty – 1 szt.,
 - ścianka wspinaczkowa pochyla – 1 szt.,
 - rurka strażacka – 1 szt.,

- f) montaż nowych obrzeży, w kolorze czerwonym grubości 6 cm i wys. 25 cm, na podsypce cementowo-piaskowej, wokół koryta 26 x 12 m oraz wzdłuż nowych ciągów pieszych,
 - g) dostosowanie do przyszłego poziomu ciągów pieszych i placu zabaw istniejącego uzbrojenia terenu,
 - h) ułożenie geowłókniny na dnie koryta placu zabaw,
 - i) nawiezenie i rozprowadzenie po całej powierzchni koryta oznaczonego kolorem żółtym na załączniku nr 3 do specyfikacji, piasku płukanego o uziarnieniu 0,2-2,0 mm,
 - j) dostawa i montaż dwóch koszy na śmieci o pojemności min 35l, wykonanych ze stali ocynkowanej, malowanej proszkowo (kotwienie – zabetonowane w gruncie na głębokość min 60 cm),
 - k) dostawa i montaż dwóch regulaminów placu zabaw na tablicy wykonanej z blachy ocynkowanej i mocowanej na konstrukcji stalowej ocynkowanej malowanej proszkowo (kotwienie – zabetonowane w gruncie na głębokość min 60 cm),
 - l) dostawa i montaż dwóch ławek z oparciem (siedziska i oparcia z impregnowanego drewna liściastego, pomalowanego w kolorze brązowym, konstrukcja z profili stalowych ocynkowanych, śruby i elementy mocujące nierdzewne, kotwienie – zabetonowane w gruncie na głębokość min 60 cm),
 - m) wykonanie w miejscu ciągów pieszych warstwy podbudowy ze żwiru / tłucznia / grysłu lub mieszaniny piasku ze żwirem, stabilizowanej mechanicznie, gr. 10 cm, ze spadkiem rzędu 2,5 - 4% w kierunku odbiorników wody (trawników),
 - n) wykonanie podsypki cementowo-piaskowej $R_m \geq 1,5$ MPa, gr. 10 cm
 - o) wykonanie chodnika z kostki betonowej, czerwonej, grubości 8 cm w kształcie dwuteownika,
 - p) spoinowanie nowo położonych kostek betonowych suchym piaskiem,
 - r) zagęszczenie nawierzchni zagęszczarką płytową (stalowa płyta wibratora powinna posiadać zabezpieczenie z płyty z tworzywa sztucznego),
 - s) uzupełnienie ziemią urodzajną pozostałego terenu „zielonego” w obrębie ogrodzenia placu zabaw i posianie trawy (warstwa ziemi grubości 10 cm),
 - t) uporządkowanie terenu na zniszczonych obszarach zielonych, poprzez rozścielenie czarnoziemiu o gr. 10 cm, przekopanie ziemi rodzimej z czarnoziemem i posianie trawy.
- 3) Wykonanie dokumentacji powykonawczej w formacie A4, zawierającej spis zawartości, zdjęcia i opis zamontowanych urządzeń, atesty, certyfikaty i deklaracje zamontowanych urządzeń oraz inwentaryzację geodezyjną zamontowanych urządzeń.

4) Wymagania stawiane Wykonawcy:

- a) zapewnienie stałego nadzoru robót przez osoby posiadające ważne uprawnienia budowlane wykonawcze, stosowne do wykonywanych robót,
- b) zabezpieczenie (ogrodzenie i oznaczenie) terenu robót przed dostępem osób postronnych,
- c) zgłaszanie prac ulegających zakryciu,
- d) uprzątnięcie terenu po zakończeniu wszystkich prac.

5) Wymagania stawiane wbudowanym urządzeniom:

- a) wszystkie montowane urządzenia oraz strefy bezpieczeństwa wokół nich winny spełniać wymagania aktualnych norm PN-EN 1176 dotyczących placów zabaw i urządzeń na nich montowanych. Wszelkie urządzenia należy zakotwić (zabetonować) w gruncie zgodnie z kartą techniczną produktu.
- b) wszystkie urządzenia zabawowe winny posiadać certyfikat bezpieczeństwa dopuszczający je do stosowania na placach zabaw oraz metalowe tabliczki znamionowe,
- c) Spółdzielnia preferuje urządzenia zabawowe takich producentów jak:
NOVUM GROM, SATERNUS, MULLER, BUGLO.

7. Uwagi dotyczące całego zakresu robót

- 1) oferty powinny uwzględniać koszty usunięcia na wysypisko odpadów powstałych w trakcie prowadzenia prac,
- 2) za szkody powstałe w trakcie prowadzenia robót odpowiada Wykonawca.

II. WARUNKI TECHNICZNE

- 1. Spełnienie warunków technicznych wykonania i odbioru robót budowlano-montażowych zgodnych z PN-EN oraz określonych dla danej technologii w świadectwie dopuszczenia.
- 2. Materiały stosowane do realizacji robót powinny posiadać certyfikat lub deklarację zgodności z PN-EN lub aprobatę techniczną.
- 3. Materiały stosowane do realizacji robót powinny posiadać aktualne świadectwa dopuszczenia do stosowania na terenie RP wydane przez ITB.
- 4. Wykonawca będzie realizował roboty z zachowaniem przepisów BHP i ppoż.

III. PREFEROWANY TERMIN REALIZACJI ZAMÓWIENIA – do 15.07.2016 r.

IV. WARUNKI FINANSOWANIA

- 1. Zamawiający nie dostarcza żadnych materiałów i urządzeń.
- 2. Zamawiający nie dopuszcza fakturowania częściowego.

3. W celu pokrycia kosztów usunięcia ewentualnych wad i usterek, Zamawiający zatrzyma na poczet utworzenia kaucji gwarancyjnej część wartości faktury bez podatku VAT. Wysokość kaucji gwarancyjnej będzie ustalona przy płatności faktury i uzależniona od zapisów w końcowym protokole odbioru przedmiotu zamówienia, tj. w przypadku odbioru bezusterkowego zatrzymana będzie kaucja w wysokości 2 %, w przypadku stwierdzenia usterek 5 % wynagrodzenia przedmiotu umowy bez podatku VAT.
4. Zatrzymana przez Zamawiającego kaucja gwarancyjna będzie przekazana na subkonto Wykonawcy zablokowane na czas gwarancji. W przypadku nie podania subkonta, środki te zostaną zatrzymane na rachunku bankowym Zamawiającego i zwrócone w wartości nominalnej.
5. Uruchomienie płatności z zabezpieczonego subkonta nastąpi wyłącznie na podstawie pisemnej dyspozycji Zamawiającego.
6. Kaucja gwarancyjna zostanie zwrócona Wykonawcy na podstawie komisijnego protokołu usunięcia wad i usterek wynikłych w okresie rękojmi i gwarancji, jednak nie wcześniej niż 14 dni po upływie okresu gwarancyjnego.
7. Nie przewiduje się udzielania zaliczki na poczet realizacji robót.
8. Wpłacone przez Oferenta wadium z chwilą podpisania umowy przechodzi na zabezpieczenie należytego wykonania umowy, które będzie zwrócone w ciągu 30 dni po końcowym odbiorze robót.

V. WARUNKI WYKONAWSTWA

Wykonawca winien :

1. Zabezpieczyć zaplecze prowadzonych prac: biuro, kontener sanitarny, kontener socjalny, magazyn na materiały i urządzenia.
2. Wyznaczyć strefę bezpieczeństwa w rejonie prowadzonych prac.

VI. WADIUM - WPŁATA I ZWROT

Oferent zobowiązany jest wnieść wadium przetargowe dla pełnego zakresu zamówienia w wysokości 3.000,00 zł (słownie: trzy tysiące złotych).

1. Oferent winien wnieść wadium przetargowe **do dnia 18.05.2016r.**

2. Wadium można wnieść w formie:

1) wpłaty gotówkowej w kasie Spółdzielni przy ul. Niemcewicza 26 w Szczecinie w godz. 10⁰⁰-15⁰⁰ w każdy dzień roboczy, oprócz sobót,

2) przelewu na konto Spółdzielni w PKO BP S.A. O/Szczecin
nr 46 1020 4795 0000 9802 0003 9727.

3. Nie wniesienie wadium w wyznaczonym terminie spowoduje, iż oferta nie będzie rozpatrywana.
4. Zamawiający dokonuje zwrotu wadium jeżeli:
 - 1) upłynął termin związania ofertą,
 - 2) zawarto umowę i wniesiono zabezpieczenie należytego wykonania umowy,
 - 3) Zamawiający unieważnił przetarg.
5. Oferent, którego oferta zostanie wybrana traci wadium na rzecz Zamawiającego jeżeli:
 - 1) odmówi podpisania umowy na warunkach określonych w niniejszej specyfikacji,
 - 2) zawarcie umowy będzie niemożliwe z winy Oferenta.

VII. WYMAGANIA STAWIANE OFERENTOM UCZESTNICZĄCYM W PRZETARGU

1. Oferent winien:

- 1) posiadać uprawnienia do występowania w obrocie prawnym, zgodnie z wymogami ustawowymi,
- 2) posiadać uprawnienia niezbędne do wykonywania prac określonych w przetargu,
- 3) posiadać niezbędną wiedzę, doświadczenie oraz potencjał ekonomiczny i techniczny, a także pracowników zdolnych do wykonania prac określonych w przetargu,
- 4) przedłożyć ubezpieczenie od odpowiedzialności cywilnej z tytułu prowadzonej działalności gospodarczej z terminem ważności min. do daty zakończenia robót.

W przypadku posiadania ważnej polisy na dzień otwarcia ofert, Oferent winien przedłożyć oświadczenie, podpisane przez osobę upoważnioną do podejmowania zobowiązań w imieniu Oferenta, o zamiarze kontynuowania ubezpieczenia.

2. Oferta złożona przez Firmę, która w ciągu ostatnich 3 lat nie wykonała usługi zleconej przez Spółdzielnię Mieszkaniową „Wspólny Dom” w Szczecinie lub wykonała ją z nienależytą starannością, nie będzie rozpatrywana przez Komisję Przetargową.

VIII. WARUNKI UMOWNE

1. Wykonawca ponosi odpowiedzialność za szkody powstałe w trakcie realizacji robót.
2. Do obowiązków Wykonawcy należy:
 - 1) zabezpieczenie sprzętu ppoż. i BHP na stanowiskach pracy,
 - 2) przestrzeganie przepisów ppoż. i BHP na stanowiskach pracy na terenie budowy,
 - 3) przekazanie w dniu końcowego odbioru robót świadectw ITB materiałów podstawowych wbudowanych przy realizacji robót,
 - 4) usunięcie z terenu budowy urządzeń zaplecza budowy w ciągu 14 dni licząc od daty spisania protokołu odbioru końcowego,
 - 5) zgłaszanie do odbioru Zamawiającemu wszystkich robót ulegających zakryciu.

3. Wady stwierdzone w czasie odbioru, nadające się do usunięcia, nie powodujące wstrzymania czynności odbiorowych Wykonawca usunie w terminie ustalonym z Zamawiającym.
4. Podstawę do odbioru robót będą stanowiły warunki techniczne wykonania i odbioru robót, obowiązujące przepisy i normy.
5. Jeżeli wady nie będą nadawać się do usunięcia, a umożliwiają one użytkowanie przedmiotu umowy zgodnie z przeznaczeniem, to Zamawiający będzie mógł obniżyć odpowiednio wynagrodzenie umowne.
6. Jeżeli wady nie będą nadawać się do usunięcia i uniemożliwią one użytkowanie przedmiotu umowy zgodnie z jego przeznaczeniem, to Wykonawca na żądanie Zamawiającego ponownie wykona przedmiot umowy.
7. Jeżeli Wykonawca nie usunie wad w żądanym terminie, Zamawiający po uprzednim zawiadomieniu Wykonawcy zleci ich usunięcie osobie trzeciej na koszt Wykonawcy i opłaci z kaucji gwarancyjnej.
8. Wykonawca zobowiązuje się do usunięcia na swój koszt wszelkich wad i usterek ujawnionych w okresie gwarancji oraz rękojmi w terminie 7 dni roboczych od daty powiadomienia przez Zamawiającego.
9. Zamawiający będzie zobowiązany powiadomić Wykonawcę o powstałych wadach i usterkach przedmiotu odbioru w ciągu 10 dni od ich ujawnienia.
10. Zamawiający umożliwi odpłatne korzystanie z energii elektrycznej i wody zimnej.
11. W zakresie odpowiedzialności odszkodowawczej strony ustanowią odpowiedzialność za nie wykonanie lub nienależyte wykonanie zobowiązań umownych w formie kar umownych:
 - 1) Zamawiający może naliczyć Wykonawcy kary umowne:
 - a) za zwłokę w wykonaniu określonego w umowie przedmiotu odbioru, w wysokości 0,5 % wynagrodzenia przedmiotu umowy za każdy dzień zwłok liczony po upływie terminu wykonania umowy,
 - b) za zwłokę w usunięciu wad stwierdzonych podczas odbioru lub ujawnionych w okresie gwarancji i rękojmi, w wysokości 0,5% wynagrodzenia przedmiotu umowy za każdy dzień zwłoki liczony od dnia po upływie terminu wyznaczonego na usunięcie wad i usterek,
 - c) z tytułu odstąpienia od umowy z przyczyn leżących po stronie Wykonawcy, w wysokości 10 % wynagrodzenia przedmiotu umowy.
 - 2) Wykonawca może naliczyć Zamawiającemu kary umowne:

- a) zwłokę w przekazaniu frontu robót, w wysokości 0,5% wynagrodzenia przedmiotu umowy za każdy dzień zwłoki liczony od dnia po upływie terminu wyznaczonego na przekazanie frontu robót,
 - b) z tytułu odstąpienia od umowy z przyczyn zależnych od Zamawiającego, w wysokości 10 % wynagrodzenia przedmiotu umowy.
12. Strony postanowią, że niezależnie od kar umownych będą mogły dochodzić odszkodowania uzupełniającego do wysokości rzeczywiście poniesionej straty.

IX. FORMA I POSTAĆ OFERTY

1. Oferta musi być napisana pismem maszynowym.
2. Wszystkie strony oferty powinny być podpisane przez osobę (osoby) uprawnioną(e) do występowania w imieniu Oferenta.
3. Oferent składa tylko jedną ofertę pod rygorem wykluczenia z przetargu.
4. Wszelkie poprawki w ofercie należy wykonać czytelnie i opatrzyć podpisem osoby (osób) uprawnionej (ych) do występowania w imieniu Oferenta.
5. Kserokopie dokumentów muszą być potwierdzone podpisem osoby (osób) uprawnionej (ych) do występowania w imieniu Oferenta.
6. Ofertę należy składać w nieprzejrzystej, zamkniętej kopercie, zaadresowanej na adres Zamawiającego oraz oznakowanej następująco:

„Przetarg na modernizację placu zabaw dla dzieci na terenie Osiedla „bpa Bandurskiego” Spółdzielni Mieszkaniowej „Wspólny Dom” w Szczecinie”.

Koperta winna zawierać:

- 1) nazwę i siedzibę Oferenta ,
- 2) dokument potwierdzający, że profil działalności Oferenta odpowiada przedmiotowi przetargu - wyciąg z Rejestru handlowego lub zaświadczenie o wpisie do Centralnej Ewidencji o Działalności Gospodarczej,
- 3) wypełnione oświadczenie Oferenta – załącznik nr 1 do specyfikacji,
- 4) dowód potwierdzający wniesienie wadium,
- 5) ubezpieczenie od odpowiedzialności cywilnej spełniające wymogi zawarte w rozdz. VII ust.1 pkt 4),
- 6) trzy referencje dotyczące prac określonych w przedmiocie zamówienia,
- 7) wykaz osób uprawnionych do podpisywania ofert i podejmowania zobowiązań w imieniu Oferenta,
- 8) zamkniętą kopertę wewnętrzną, zawierającą:
 - a) cenę ofertową ryczałtową netto i z podatkiem VAT – łącznie na cały zakres robót,
 - b) termin rozpoczęcia i zakończenia robót,

- c) okres gwarancji,
- d) warunki płatności,
- e) wykaz materiałów przewidzianych do realizacji zamówienia, w tym stosowne certyfikaty, aprobaty techniczne itp.

X. SPOSÓB PRZEDSTAWIENIA CENY OFERTY

1. Cena oferty winna obejmować pełny zakres robót określony na podstawie oględzin rejonu prac i niniejszej specyfikacji.
2. Cena oferty winna uwzględnić koszty robót pomocniczych, zabezpieczających, związanych ze zorganizowaniem zaplecza, dozorem mienia, warunkami bhp i ppoż.
3. Oferent jest zobowiązany:
 - 1) przedłożyć scaloną cenę ofertową zawierającą łącznie R+M+S, koszty pośrednie, koszty zakupu, zysk,
 - 2) podana przez Oferenta cena będzie ceną ryczałtową obejmującą całość robót.

XI. MIEJSCE I TERMIN SKŁADANIA OFERT

1. Ofertę należy składać w nieprzejrystej, zamkniętej kopercie w kancelarii Spółdzielni pokój 123 (I piętro) w godz. 8⁰⁰-15⁰⁰.
2. Termin składania ofert upływa w dniu 18.05 2016r. o godz. 15⁰⁰.
3. Oferty złożone po tym terminie będą zwrócone Oferentowi bez rozpatrywania.

XII. TERMIN ZWIĄZANIA OFERTĄ

1. Oferent pozostaje związany swoją ofertą przez okres 30 dni, licząc od daty otwarcia ofert.
2. Oferent jest zobowiązany do podpisania umowy w ciągu 7 dni od momentu przekazania Oferentowi zawiadomienia o wyborze jego oferty.
3. Nie podpisanie umowy w ww. terminie, skutkuje prepadkiem wadium.

XIII. MIEJSCE, TERMIN OTWARCIA I TRYB WYBORU OFERTY

1. Wybór ofert
 - 1) otwarcie złożonych ofert nastąpi w dniu 19.05 2016r. o godz. 10⁰⁰ w siedzibie Spółdzielni, ul. Niemcewicza 26, sali nr 209/210,
 - 2) oferty, które nadeszły drogą pocztową w kopertach naruszonych będą traktowane jako odtajnione i zwrócone Oferentom bez rozpatrzenia,
 - 3) oferty wycofane będą zwrócone Oferentom bez otwierania kopert wewnętrznych,
 - 4) w przypadku złożenia oferty zamiennnej, oferty pierwotne względem ofert zamiennych nie będą otwierane.
2. Komisyjne badanie ofert będzie przebiegać w dwóch etapach.

- 1) ETAP PIERWSZY – JAWNY (w obecności Oferentów) polegający na sprawdzeniu kompletności i ważności ofert.

W etapie pierwszym sprawdzone zostaną zabezpieczenia złożonych ofert a następnie po otwarciu wszystkich kopert zewnętrznych sprawdzona zostanie kompletność wymaganych dokumentów; w przypadku stwierdzenia niekompletności wymaganych dokumentów w kopercie zewnętrznej, koperta wewnętrzna nie zostanie otwarta, a oferta nie będzie rozpatrywana. Po stwierdzeniu kompletności dokumentów zawartych w kopertach zewnętrznych otwarte zostaną koperty wewnętrzne i odczytane treści ofert.

- 2) ETAP DRUGI - NIEJAWNY (bez udziału Oferentów)

W etapie drugim w pracach komisji biorą udział tylko jej członkowie oraz inne upoważnione osoby, wszyscy powołani zarządzeniem Zarządu Spółdzielni Mieszkaniowej „Wspólny Dom” w Szczecinie.

Podczas drugiego etapu komisja dokonuje oceny ofert wg przyjętych kryteriów oraz wybiera najkorzystniejszą ofertę.

3. Kryteria oceny, sposób oceny i wyboru ofert.

Oferty będą oceniane według niżej podanych kryteriów:

Każdemu z kryteriów, przypisane jest osobne znaczenie, tzw. waga.

Rodzaj kryterium	Znaczenie (waga)
1) oferowana cena	70 %
2) walory techniczne zaproponowanych urządzeń zabawowych	20%
3) wiarygodność Oferenta	do 10 %

Ocena łączna jest sumą punktów danego kryterium i jego znaczenia. Wybrana zostanie oferta posiadająca najwyższą ilość punktów. W przypadku, gdy dwie lub więcej ofert otrzymają taką samą ilość punktów, o wyborze zadecyduje Komisja Przetargowa, poprzez głosowanie jawne, zwykłą większością głosów.

4. Ogłoszenie wyników przetargu.

O wyniku przetargu Zamawiający zawiadomi wszystkich Oferentów w ciągu 14 dni od daty ogłoszenia wyników przetargu.

XIV. INFORMACJE DOTYCZĄCE ISTOTNYCH WARUNKÓW ZAMÓWIENIA

1. Osobami upoważnionymi do udzielania dodatkowych informacji na temat przedmiotu zamówienia i do kontaktowania się z Oferentami są osoby wymienione w rozdz. I pkt 5 specyfikacji.
2. S.M. „Wspólny Dom” w Szczecinie zastrzega sobie prawo swobodnego wyboru Oferenta oraz prawo do unieważnienia przetargu bez podania przyczyn.

Załącznik

1. Załącznik nr 1 – Wzór oświadczenia Oferenta.
2. Załącznik nr 2 – Lokalizacja istniejącego placu zabaw (rys. nr 1).
3. Załącznik nr 2 – Lokalizacja modernizowanego placu zabaw (rys. nr 2).



KIEROWNIK ADMINISTRACJI OSIEDLI
bp. Bandurskiego i Drzetowa

inz. Jan Wojdył

INSPEKTOR BUDOWLANY
mgr inż. arch. Karol Jagiełło
upr. ZAP/0185/OHOK/09

Załącznik nr 1 do specyfikacji

OŚWIADCZENIE OFERENTA

Jako upoważniony reprezentant naszej firmybiorącej udział
w przetargu oświadczam, że:


1. Firma jest uprawniona do występowania w obrocie prawnym, zgodnie z wymaganiami ustawowymi.
2. Posiada uprawnienia niezbędne do wykonywania określonych w specyfikacji robót.
3. Posiada doświadczenie, potencjał ekonomiczno - techniczny, a także odpowiednią kadre zdolną do wykonania zamówienia.
4. Znajduje się w sytuacji finansowej zapewniającej wykonanie zamówienia z należytą starannością.
5. Nie jest obciążona prawomocnymi wyrokami za przestępstwa popełnione w związku z postępowaniem o udzielenie zamówienia publicznego oraz za przestępstwa popełnione w celu osiągnięcia korzyści materialnych.
6. Nie zalega z zapłatą podatków.
7. Jest (nie jest) podatnikiem VAT, NIP nr
8. Nie ogłoszono upadłości, nie wszczęto postępowania likwidacyjnego i przekształcenia własnościowego firmy.

Oświadczam również, że:

- a. Zapoznałem się z dokumentacją techniczną.
- b. Dokonałem wizji lokalnej placu budowy.
- c. Zapoznałem się z zasadami przeprowadzania przetargu na prace określone w Specyfikacji istotnych warunków zamówienia i przyjmuję je bez zastrzeżeń.

dnia

.....
(podpis i pieczęć Oferenta)

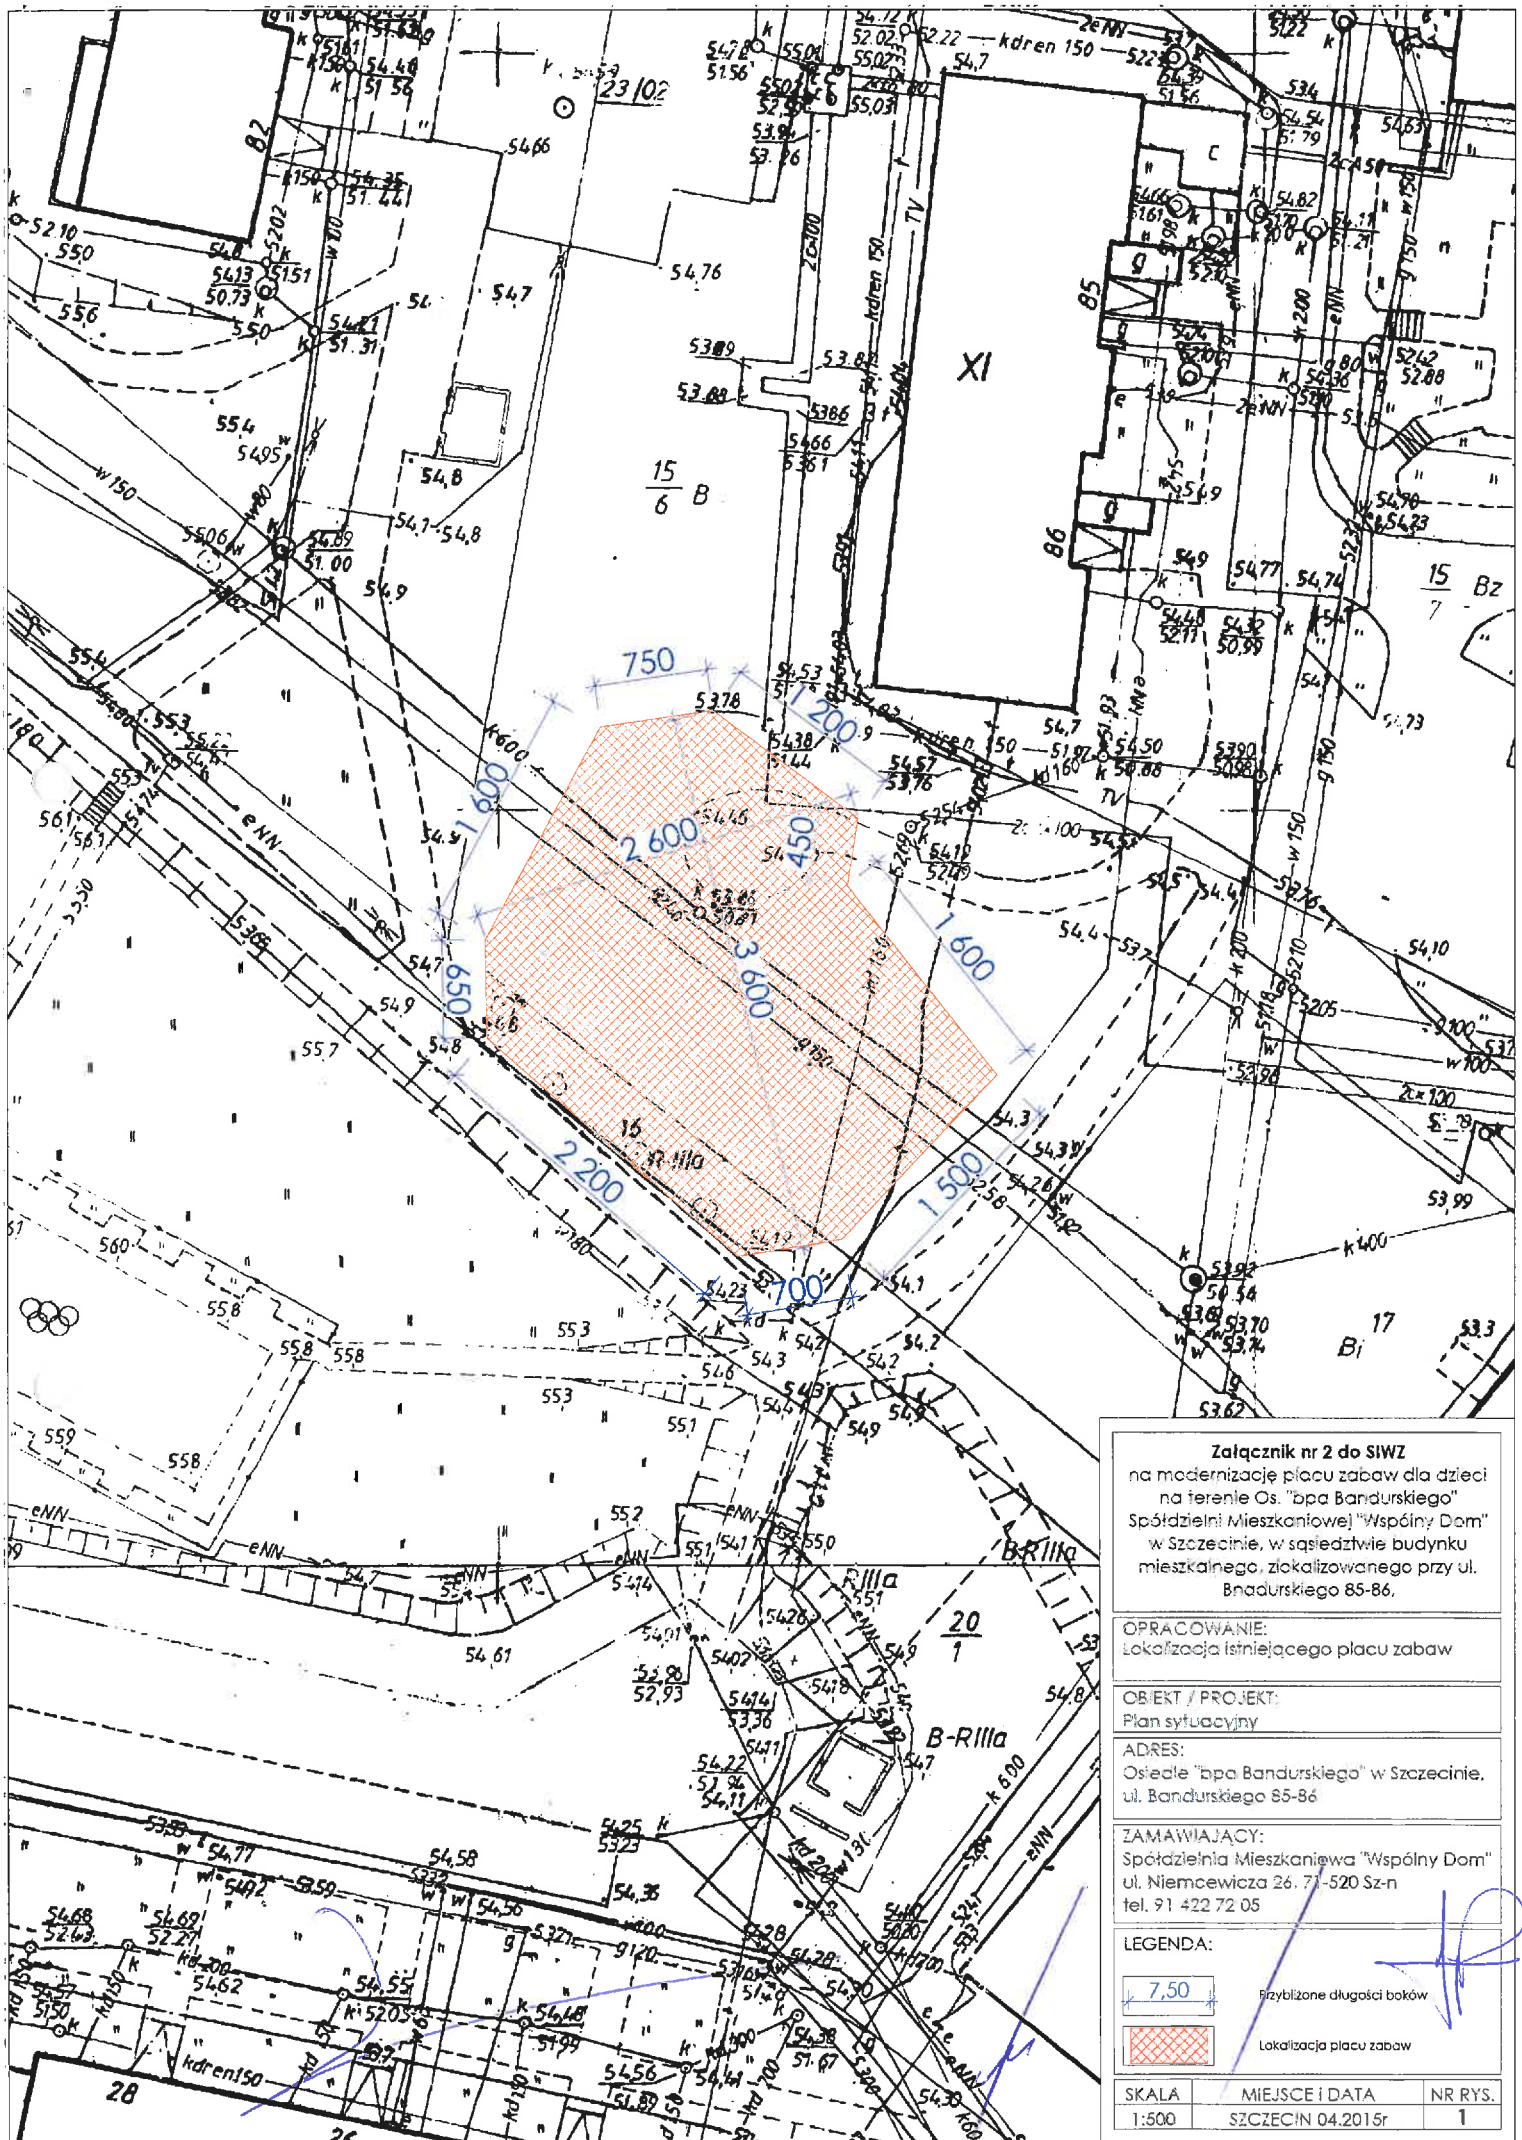

Załącznik nr 2 do SIWZ
na modernizację placu zabaw dla dzieci
na terenie Os. "bpa Bandurskiego"
Spółdzielni Mieszkaniowej "Wspólny Dom"
w Szczecinie, w sąsiedztwie budynku
mieszkalnego, zlokalizowanego przy ul.
Bandurskiego 85-86.

OPRACOWANIE:
Lokalizacja istniejącego placu zabaw

OBJEKT / PROJEKT:
Plan sytuacyjny

ADRES:
Osiedle "bpa Bandurskiego" w Szczecinie,
ul. Bandurskiego 85-86

ZAMAWIAJĄCY:
Spółdzielnia Mieszkaniowa "Wspólny Dom"
ul. Niemcewicza 26. 71-520 Sz-n
tel. 91 422 72 05

LEGENDA:

7.50 Przybliżone długości boków

Lokalizacja placu zabaw

SKALA	MIEJSCE I DATA	NR RYS.
1:500	SZCZECIN 04.2015r	1

