


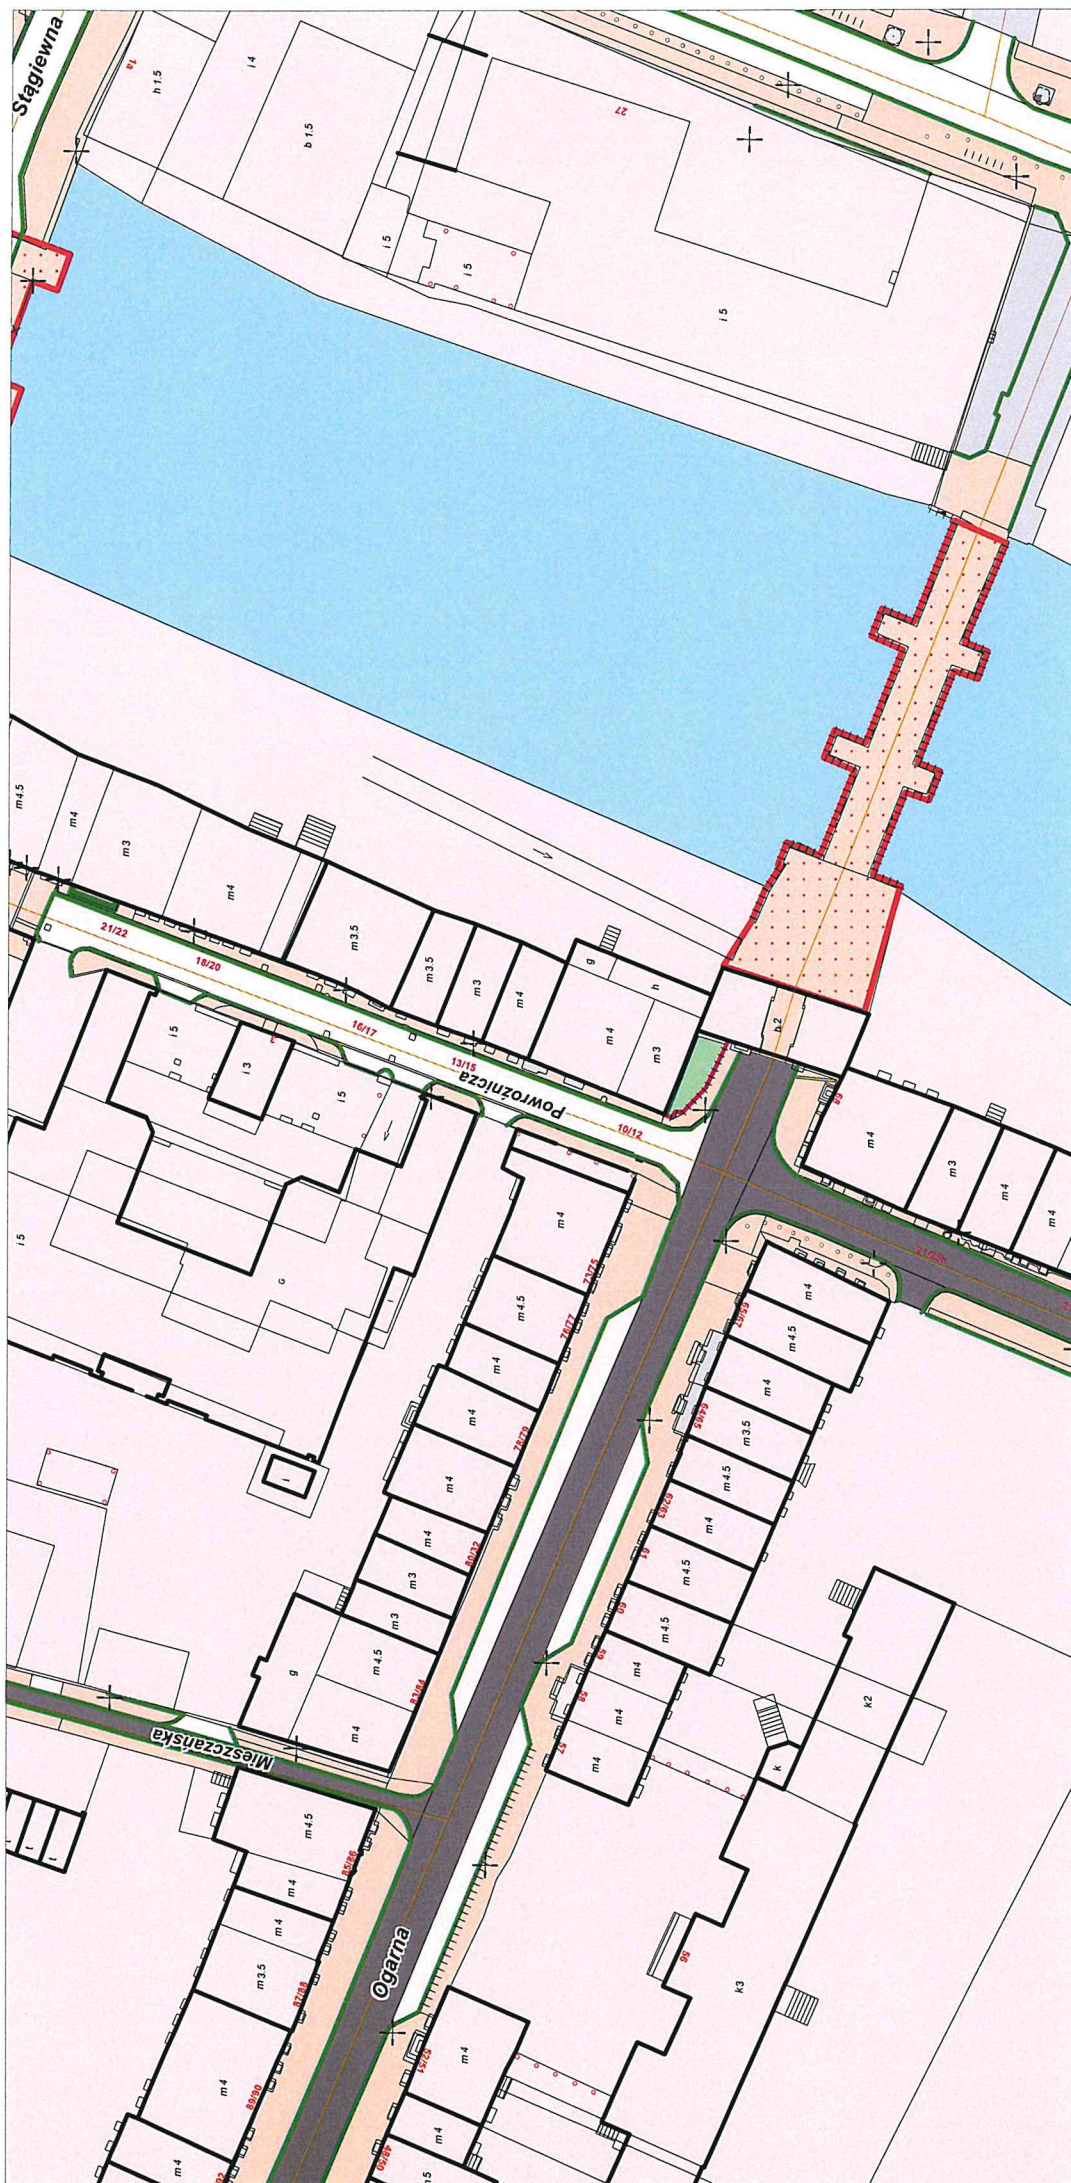



# Powroźnicza






Nazwa opracowania:		
Ustawienie stojaków rowerowych na ul. Powroźnicznej		
Nazwa rysunku:	Rys. 2	
	Skala 1:250	
	Gdański Zarząd Dróg i Zieleni Dział Inżynierii Ruchu	
	Data: kwiecień 2020 r..	Autor: Jakub Liedtke

**LEGENDA:**

-  projektowany stojak rowerowy
-  projektowany słupek blokujący
-  istniejące oznakowanie pionowe

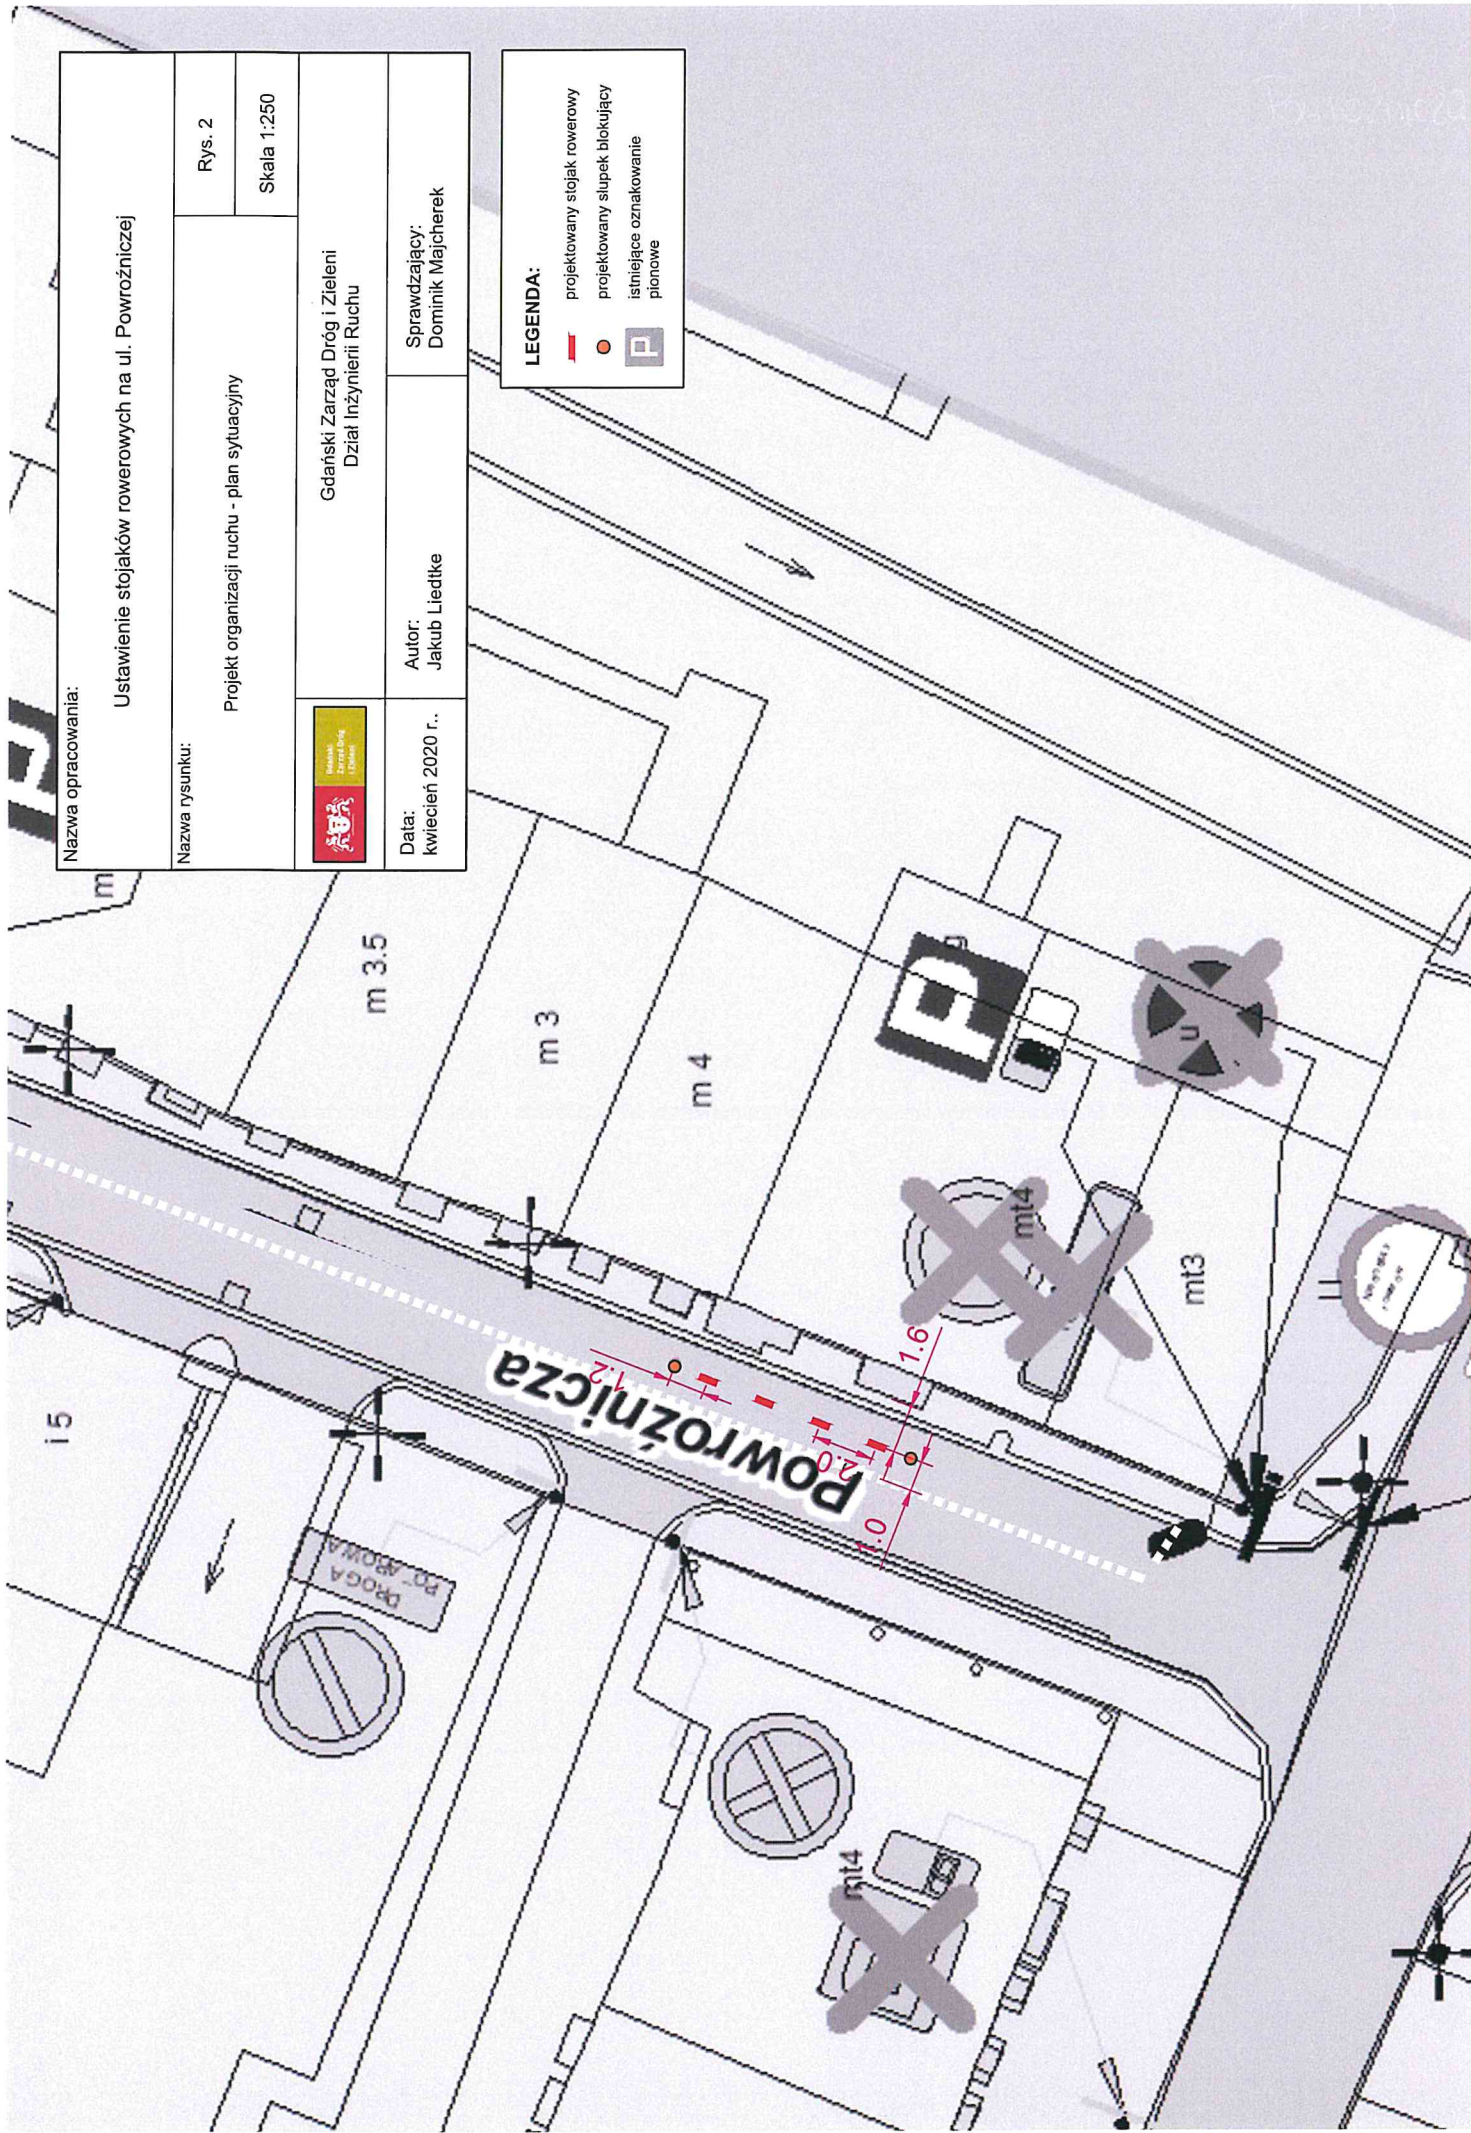





## STOJAK PP-SR-02-RAL9005 stal

### FORMA I MATERIAŁY


- Stojak rowerowy z płaskownika stalowego o zmiennym przekroju.
- Stal ocynkowana lakierowana proszkowo **na kolor czarny RAL 9005**, w wykończeniu mat struktura.

### MONTAŻ

- Stojak montowany poprzez przykręcenie do nawierzchni przy użyciu kotew chemicznych. Elementy służące do montażu z podłożem powinny być w kolorze RAL 9005 oraz zabezpieczone w sposób uniemożliwiający ich łatwy demontaż.

### UWAGI OGÓLNE

- Projekt małej architektury należy sporządzić zgodnie z wytycznymi zawartymi w dokumencie „Uwagi do projektów przestrzeni publicznej w zakresie estetyki i funkcjonalności”.

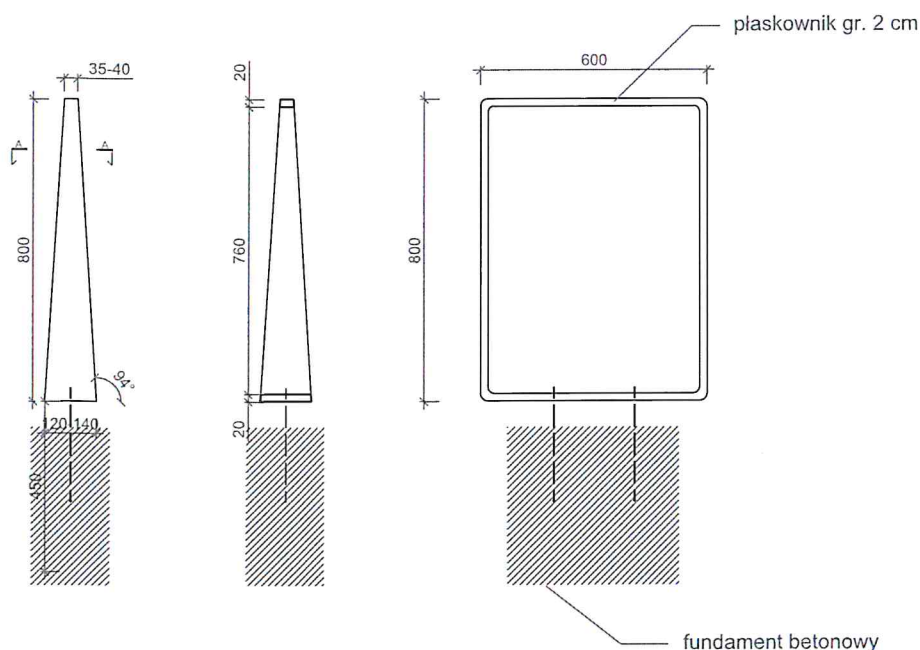

\* wymiary podano w mm