



Przekrój typowy - Drogi gm.5518, metraż 0+150m

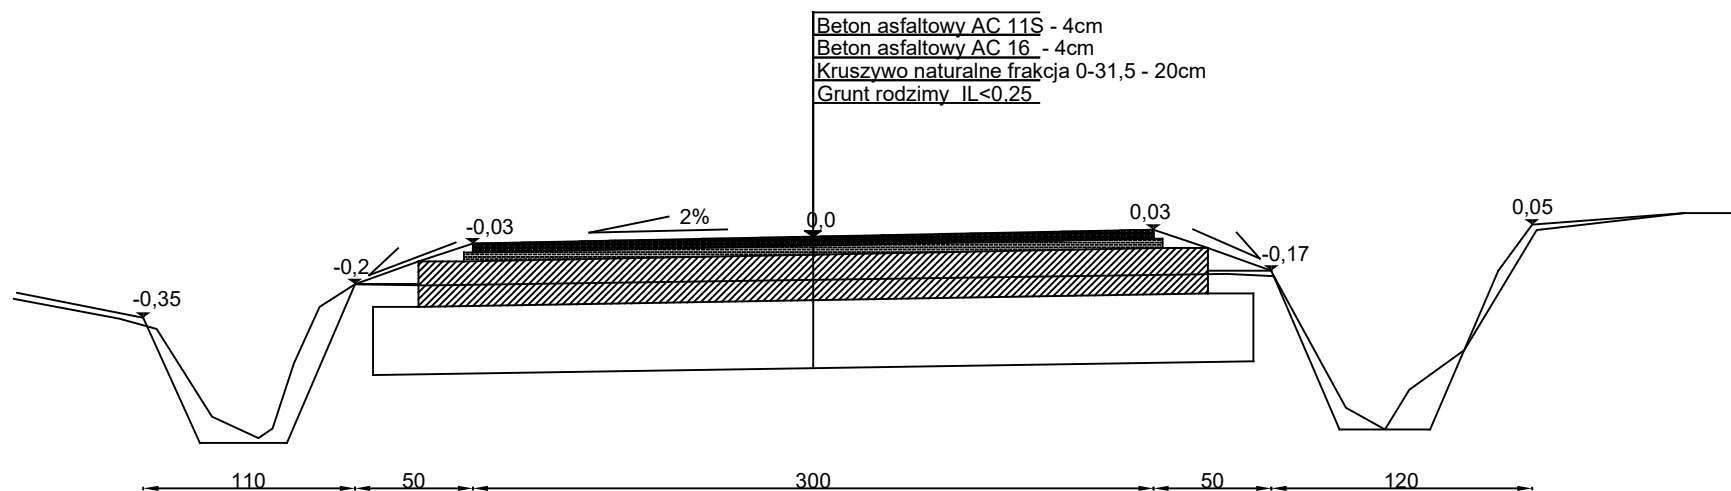

Przekrój typowy - Drogi gm.5518, metraż 0+15m

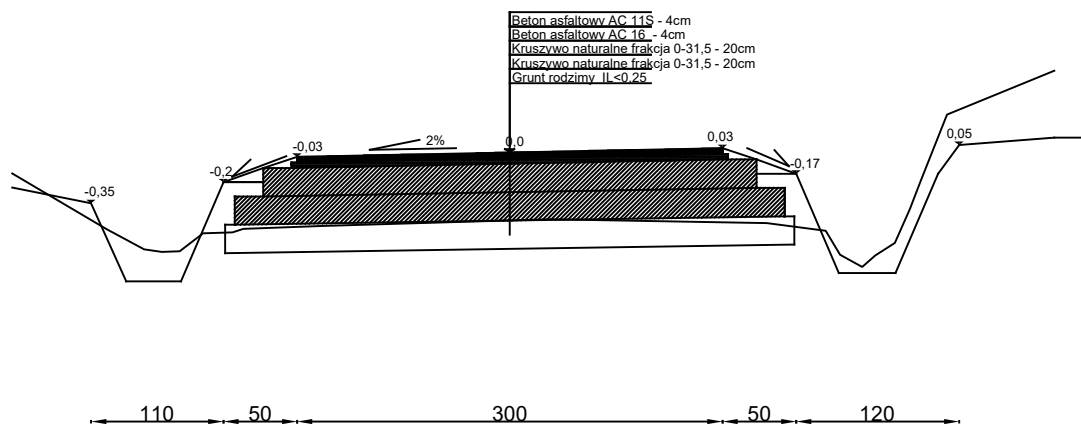

Przebudow Drogi Gminnej 5518

Poprzeczne Przekroje typowe

28.06.2018

Opracował: Piotr Wojnar

Rys.1