


PRZEKRÓJ B-B  
SKALA 1:50

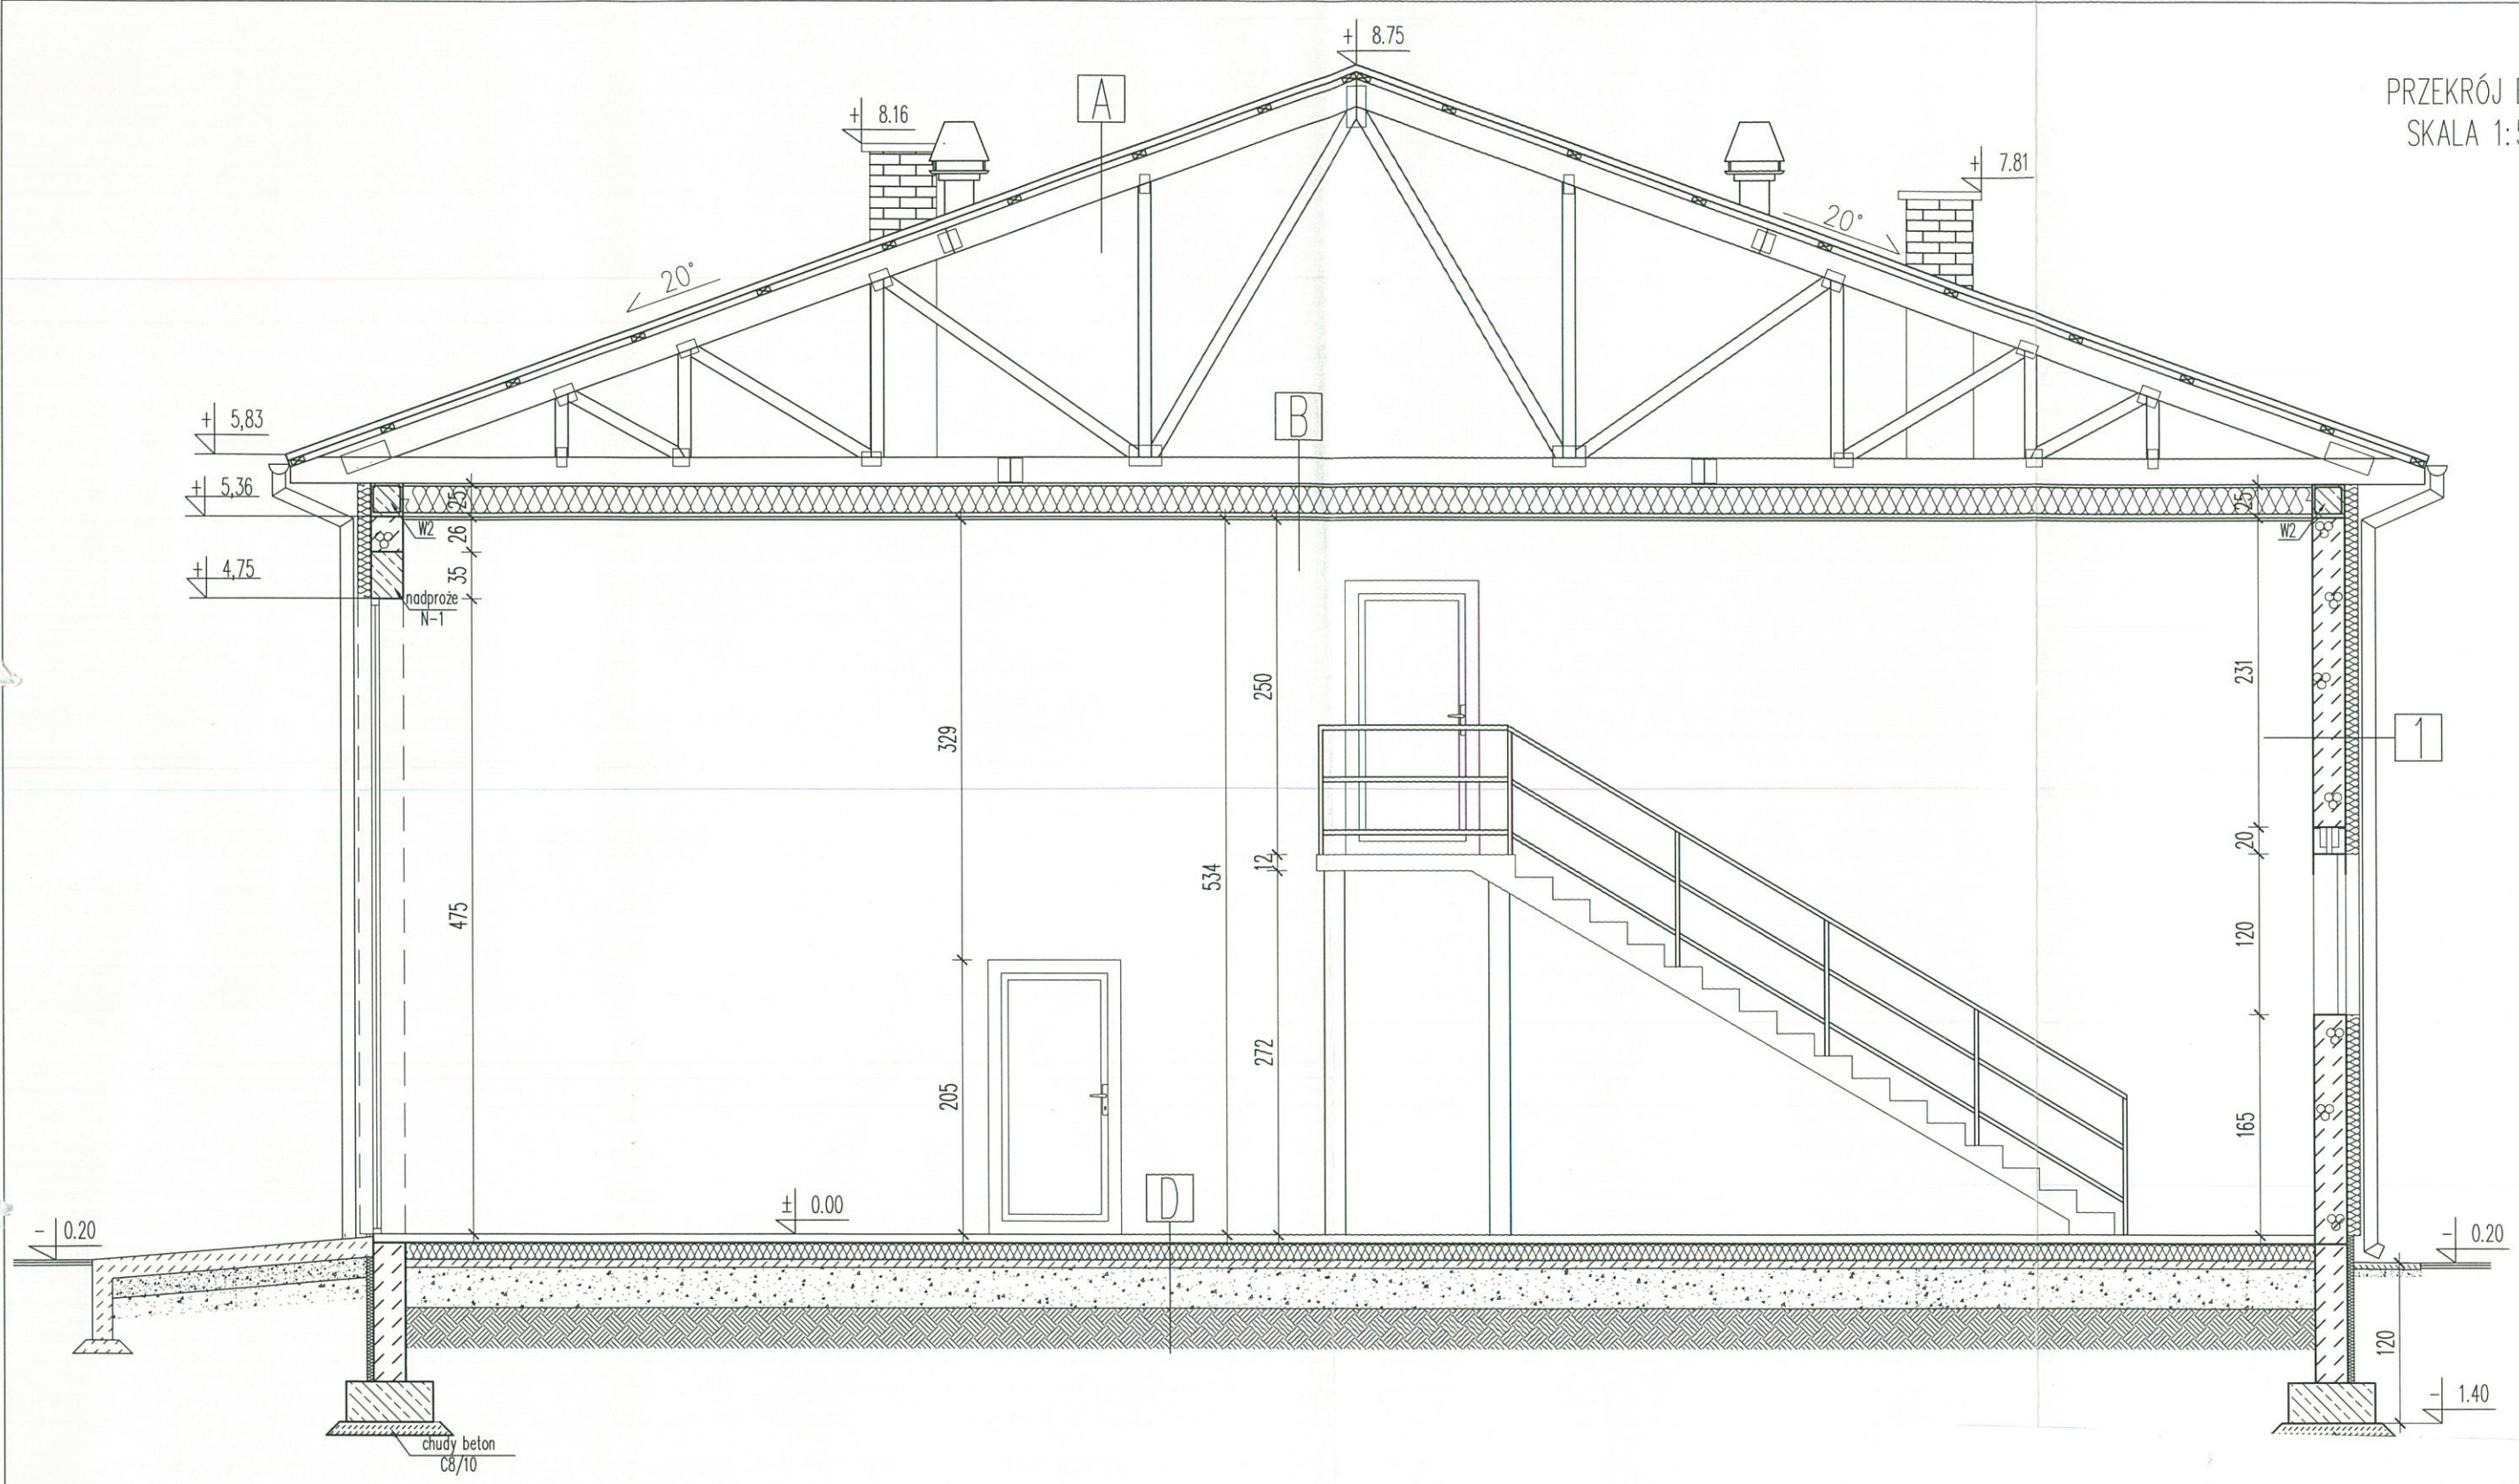

A	dachówka ceramiczna w kolorze czerwonym
	łaty
	folia dachowa
	dźwigi drewniane

B	dźwigi drewniane-pas dolny
	wełna min. gr.20cm
	paraizolacja
	sufit systemowy podwieszony

D	terakota
	posadzka betonowa gr.4cm
	folia PE
	styropian EPS100 gr.12cm
	folia PE
	beton B10 gr. 6cm
	ubity żwir gr. 30cm