
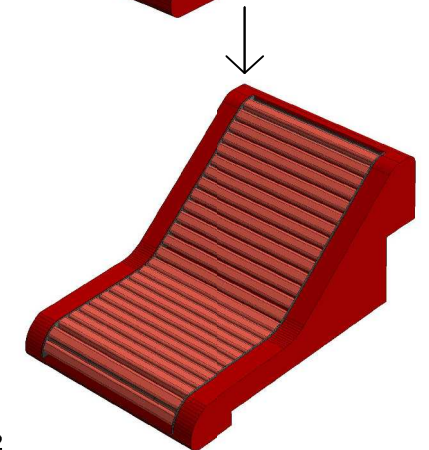
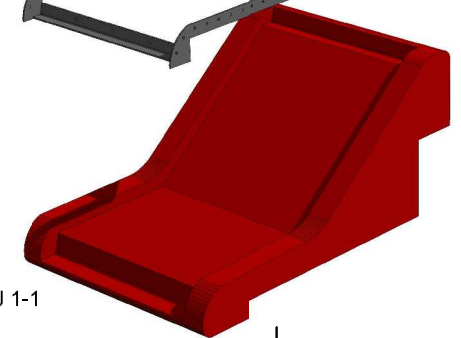
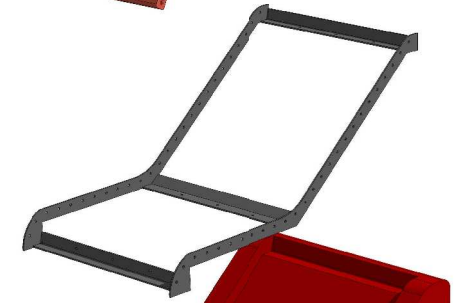
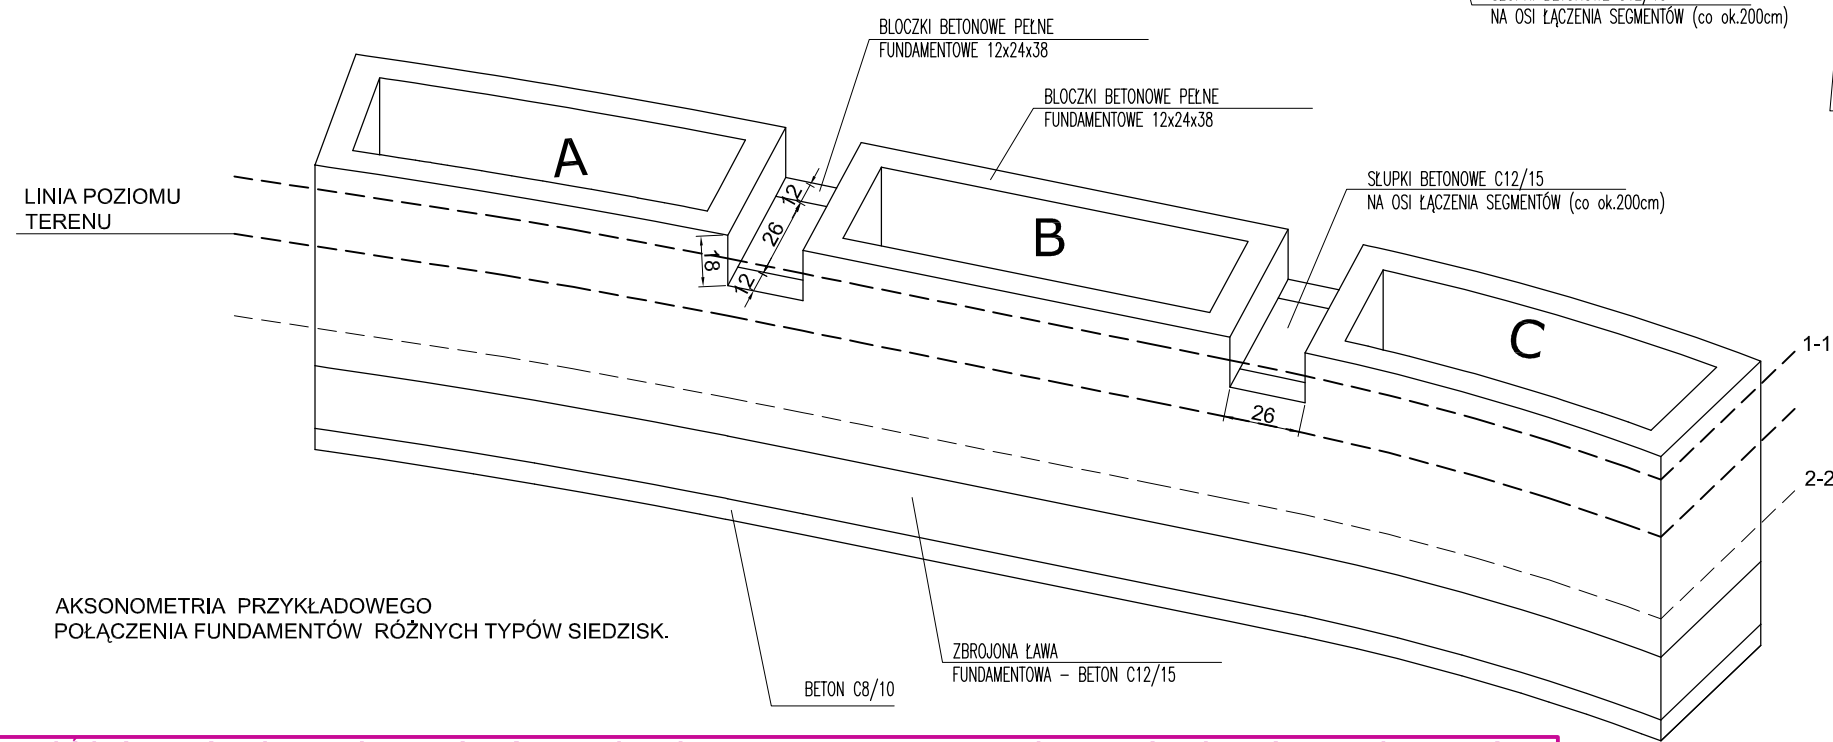
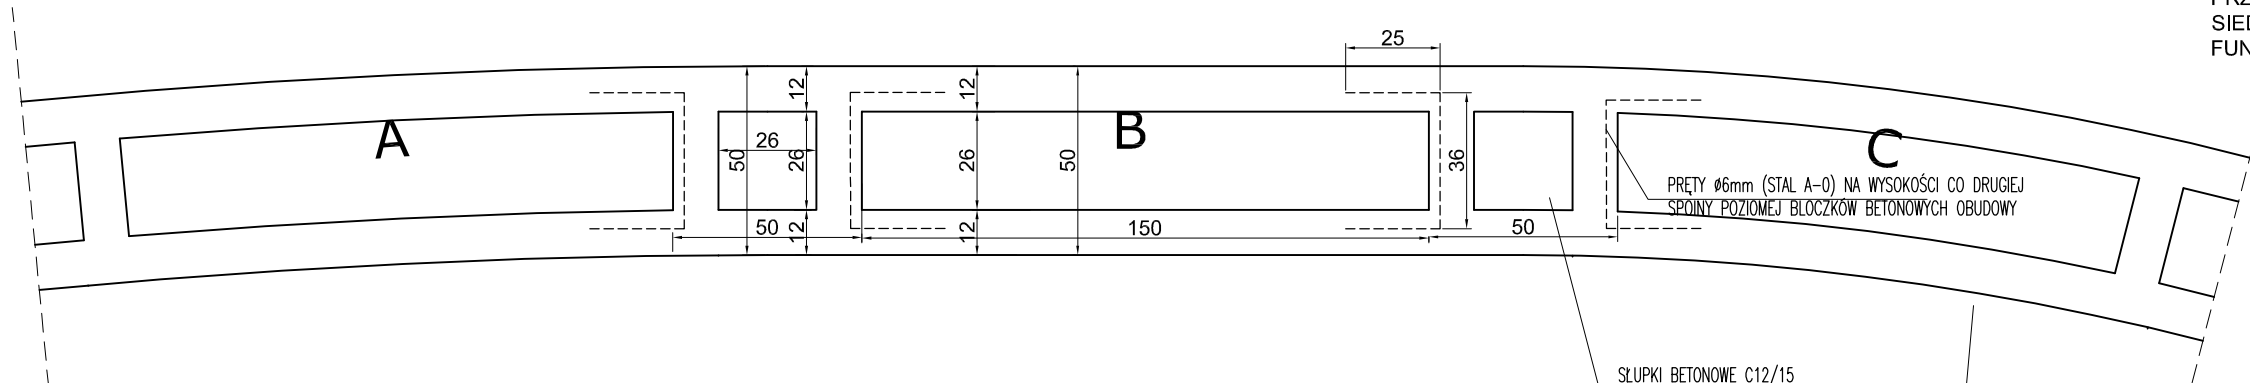
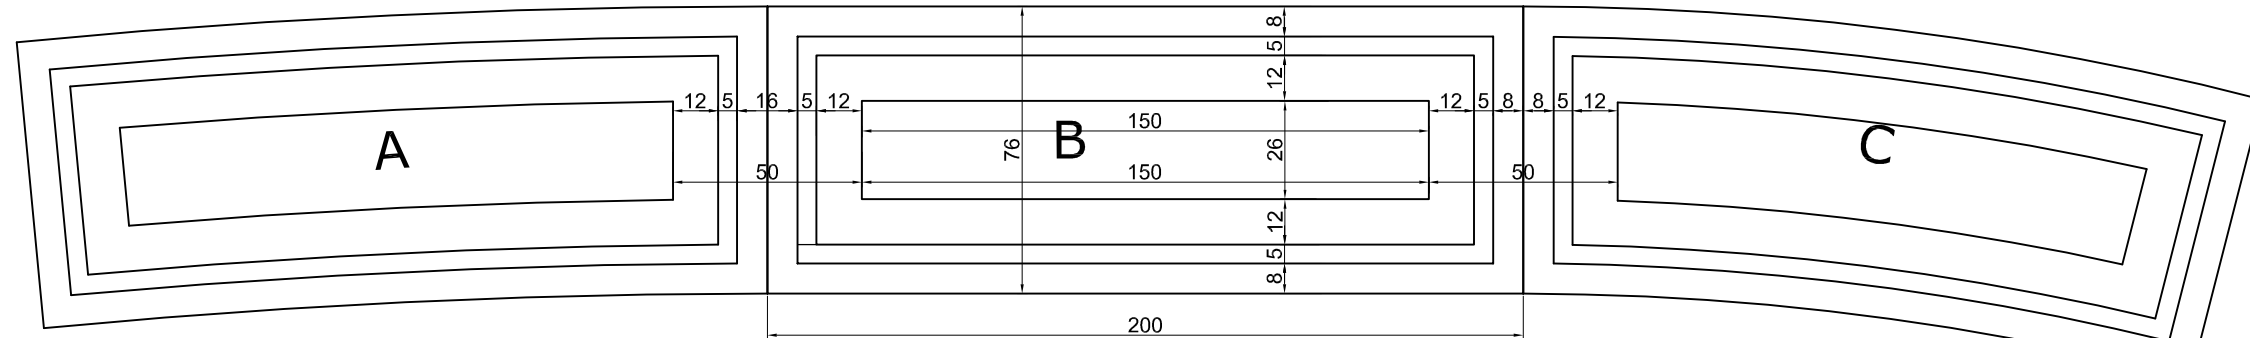


PRZYKŁADOWE POŁĄCZENIE 3 TYPÓW SIEDZISK

WIDOK SIEDZISK Z GÓRY - ELEMENTY PREFABRYKOWANE BETONOWE

SIEDZISKO - LEŻANKA SPOSÓB ROZWIĄZANIA

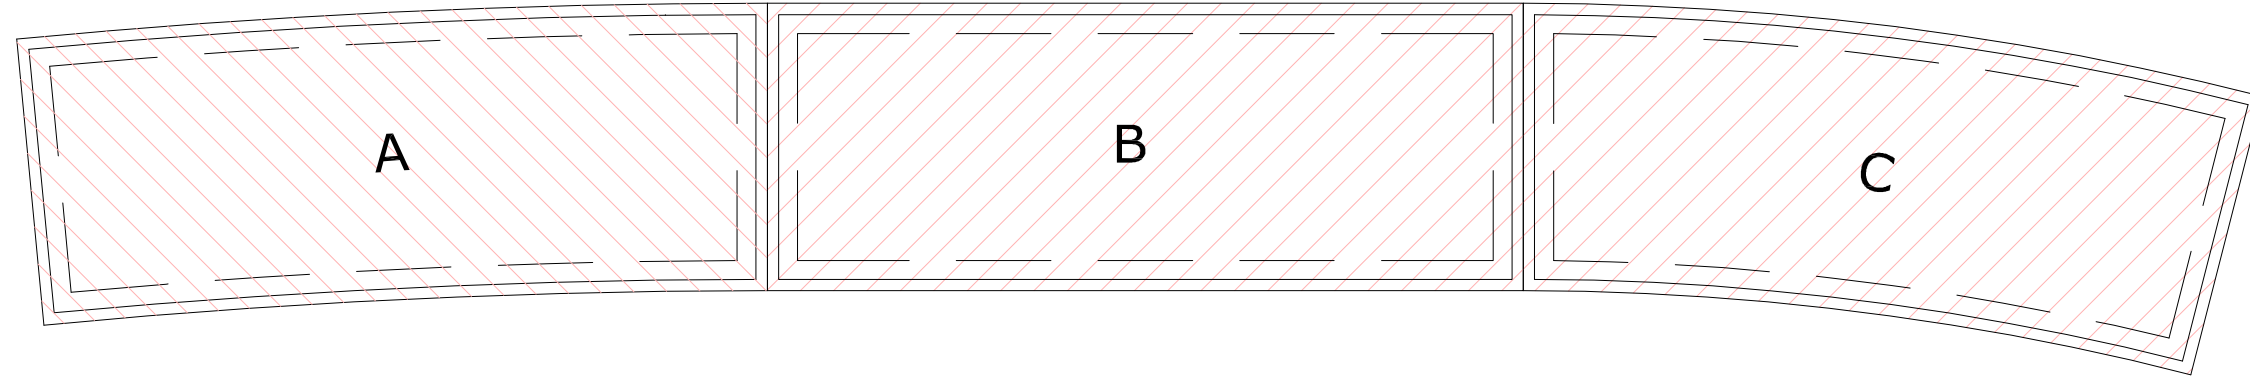

PRZEKRÓJ 1-1 PRZEZ SIEDZISKO I FUNDAMENT

PRZEKRÓJ 2-2 PRZEZ FUNDAMENT

AKSONOMETRIA PRZYKŁADOWEGO POŁĄCZENIA FUNDAMENTÓW RÓŻNYCH TYPÓW SIEDZISK.

WSZYSTKIE ELEMENTY STALOWE OCYNKOWANE OGNIOWO I MAŁOWANE PROSZKOWO NA KOLOR CIEMNOSZARY (RAL 7024)

Nazwa projektu:	ZAGOSPODAROWANIE TERENÓW ZIELENI PARKOWEJ JORDANEK W TORUNIU dz. nr.1, 2/1, 2/2, 4, 5/1, 5/2, 6/7, 6/9, 6/10, 6/14, 6/16, 7/3,19 obręb.14, przy ul.: Al. Jana Pawła II, Czerwona Droga i Al. Solidarności		
Inwestor:	GMINA MIASTA TORUŃ UL. WAŁY GEN. SIKORSKIEGO 8 , 87-100 TORUŃ		
Faza projektu:	PROJEKT BUDOWLANO- WYKONAWCZY		
Branża:	ARCHITEKTURA		
Nazwa rysunku:	SIEDZISKA - CZERWONA WSTĘGA SZCZEGÓŁY ROZWIĄZANIA FUNDAMENTÓW	Skala:	1:20
Projektanci:	mgr inż. arch. PIOTR ORLICKI upr. bud. PO/KK/351/2010, PO-1102 do proj. bez ograniczeń w specjalności architektonicznej	Podpis: <i>Orlicki</i>	Nr rys: 19
	mgr inż. arch. KAMILA ORLIČKA	Podpis:	
Sprawdzający:	mgr inż. arch. PATRYCJA RUSZNIK -FIC upr. bud. PO/KK/411/2011, PO-1149 do proj. bez ograniczeń w specjalności architektonicznej	Podpis: <i>Rusznik</i>	Data: 11 - 2015
NINIEJSZY PROJEKT CHRONIONY JEST PRZEPISAMI PRAWA AUTORSKIEGO			

ZESTAWIENIE IŁOŚCI SIEDZISK "CZERWONEJ WSTĘGI" W ROZBICIU NA ETAPY 1 I 2 REALIZACJI INWESTYCJI WSKAZANO NA RYS. 22