


RZUT ATTYK DASZKÓW ZEWNĘTRZNYCH

1:100

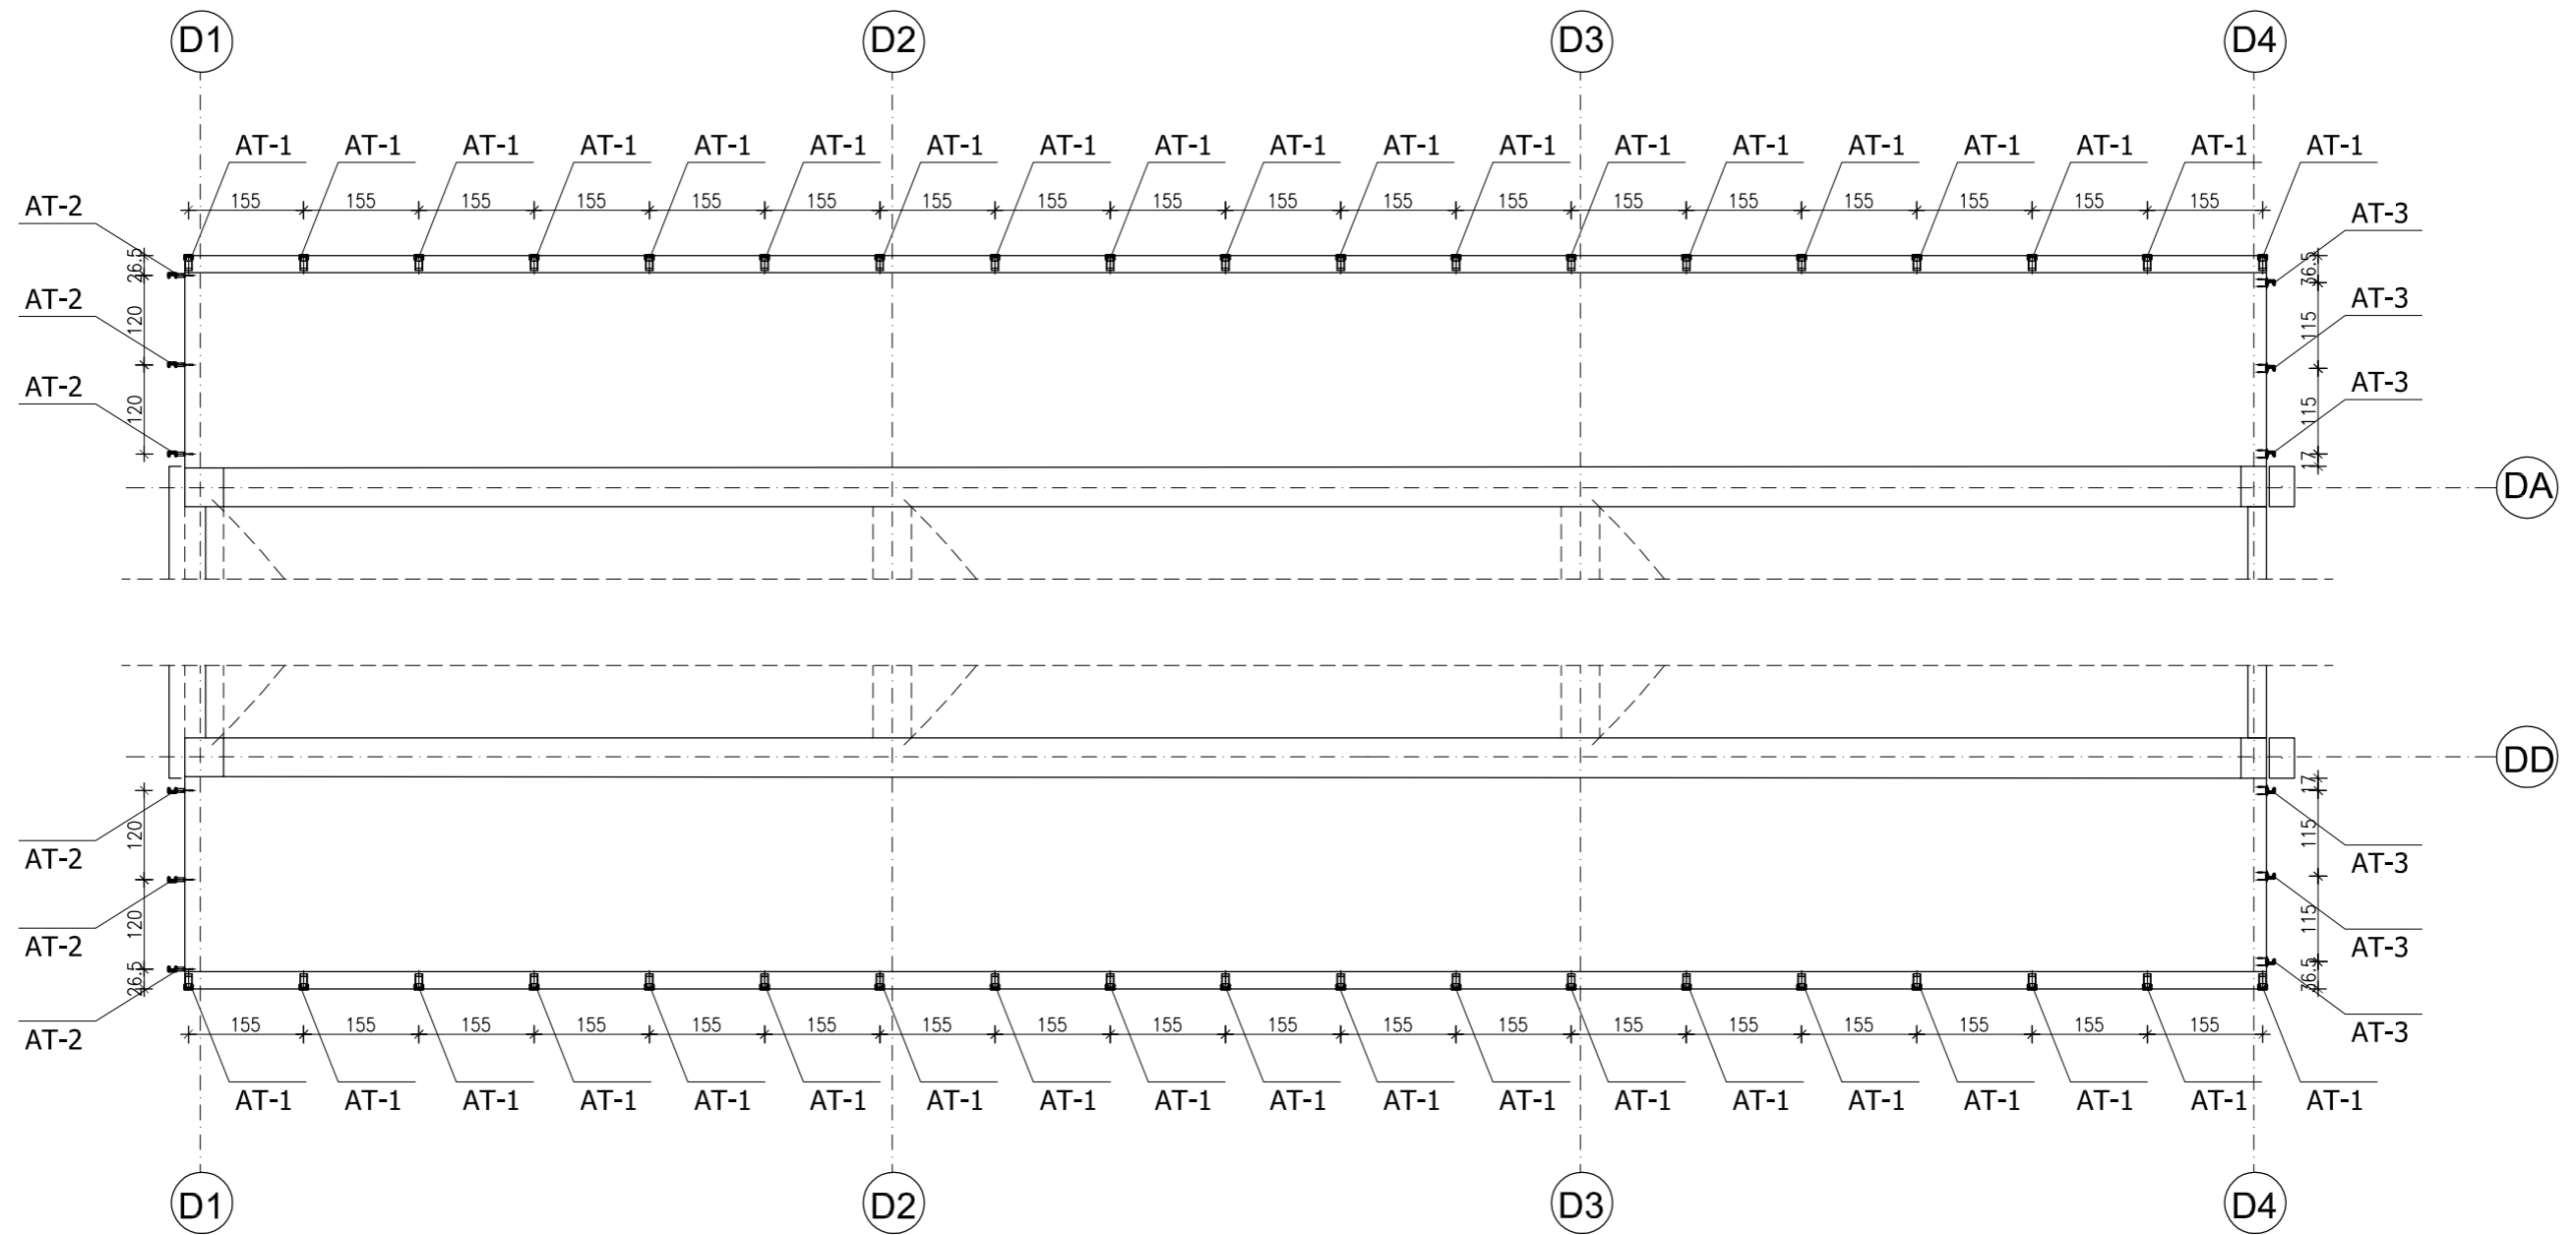

STAL PROFILOWA : S235

ELEKTRODY : ER 1.46

UWAGI :

1. Wzmocnienia wykonać po wykonaniu napraw konstr. żelbetowych
2. Elementy stalowe oczyścić do 1-go stopnia i zabezpieczyć poprzez malowanie 2X farbą podkładową i 2x farbą chlorokauczukową
3. Wszystkie wymiary uaktualnić na budowie

Uwagi:

1. Ze względu na charakter obiektu wszystkie wymiary i rzędne wysokościowe wykonawca jest zobowiązany sprawdzić na budowie, a zaistniałe rozbieżności pomiędzy projektem budowlanym a stanem istniejącym należy wyjaśnić i uzgodnić z projektantem.
2. Integralną częścią opracowania jest opis techniczny
3. Opracowanie chronione jest prawem autorskim, wszystkie informacje zawarte w projekcie stanowią własność intelektualną projektanta i zabranie się ich wykorzystania, kopiowanie, powielanie bez jego pisemnej zgody.

Obiekt: PAWILON HANDLOWY BRANŻY OGRODNICZO-BUDOWALNEJ			
Adres: ul. Piastowska 11; 58-200 Dzierżonów, dz. nr 58/6, 58/31 obręb 04 Centrum			
Inwestor: SODIBO Sp. z o.o. ul. Piastowska 11; 58-200 Dzierżonów ul. Piastowska 11; 58-200 Dzierżonów			
Specjał:	Projektant:	Nr uprawnień:	Podpis:
K	mgr inż. Mariusz Zelwis	90/DOŚ/04	
Tytuł (nazwa) rysunku:		Stadium:	
RZUT STROPU NAD I-PIETREM		PROJEKT WYKONAWCZY	
		Data:	Nr rys.:
		19.03.2018	K6
		Skala:	Strona:
		1: 100	

