



SIEDZISKO - TYP D I STOLIK TYP E

WIDOK Z GÓRY

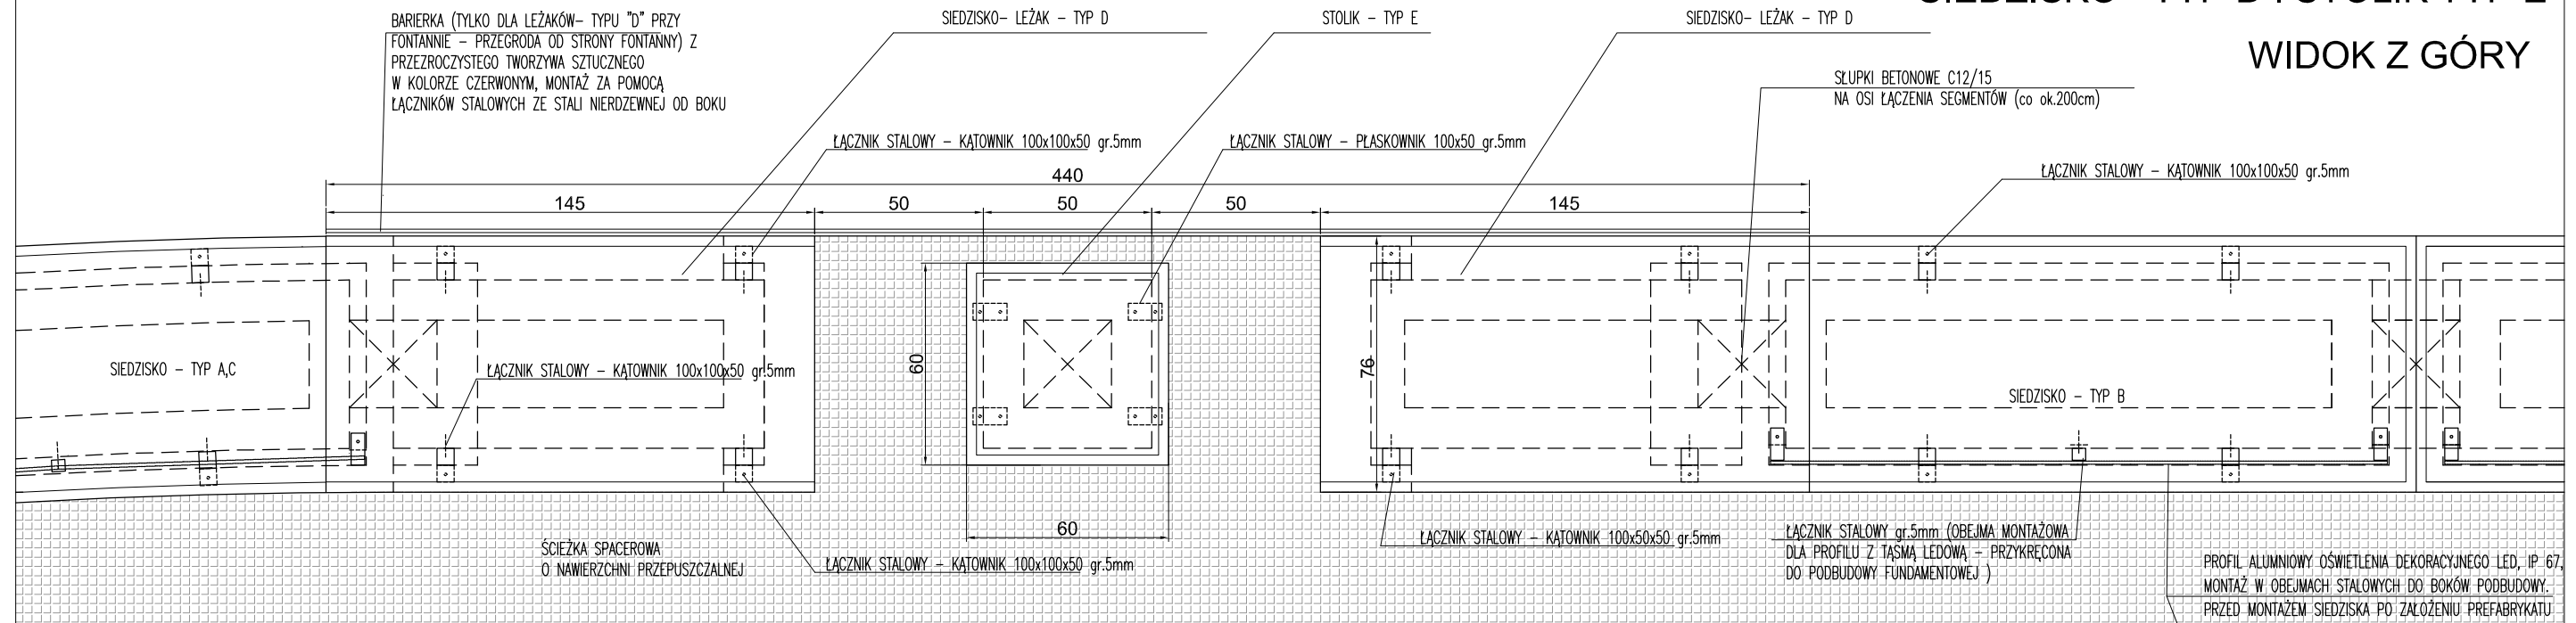

WIDOK Z BOKU

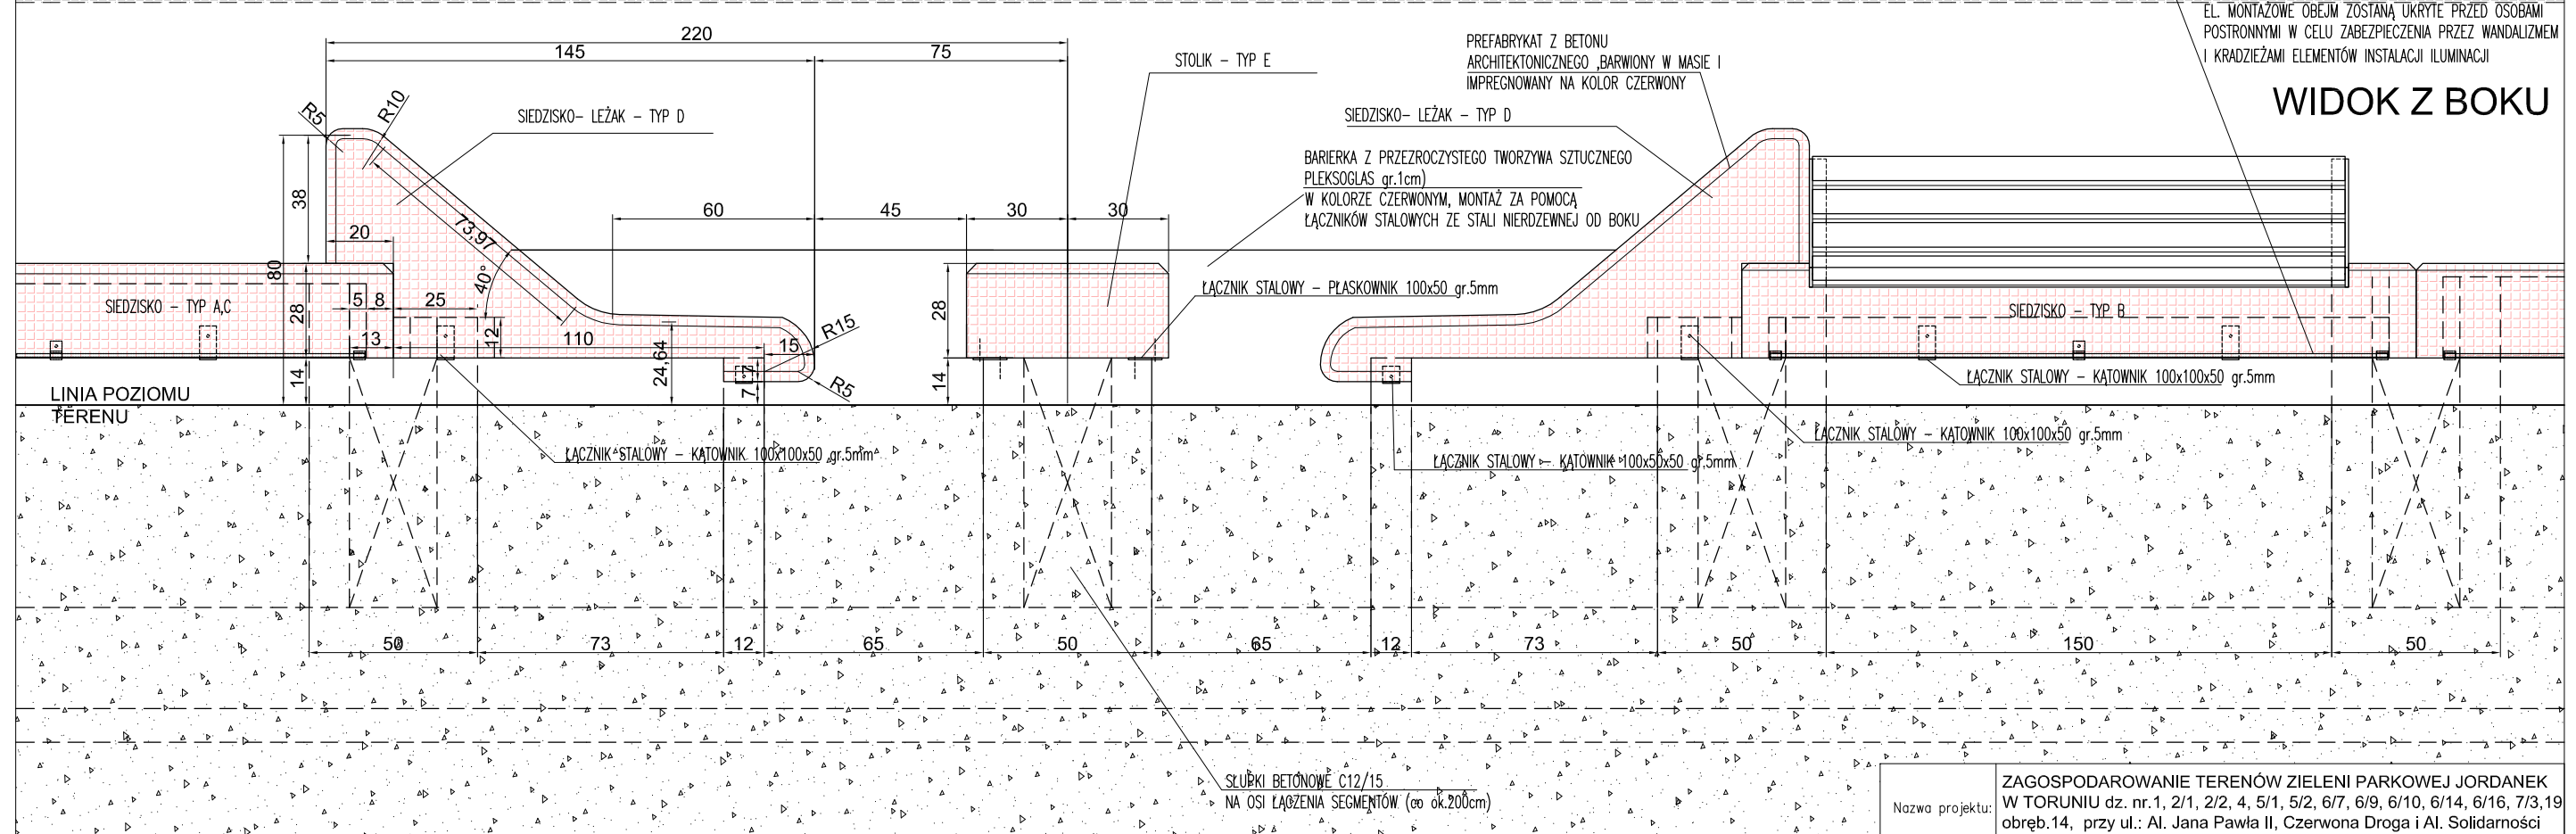

UWAGI:

1. RYSUNEK ROZPATRYWAĆ RAZEM Z PROJEKTAMI BRANŻOWYMI
2. WSZYSTKIE ELEMENTY KONSTRUKCYJNE WYKONAĆ ZGODNIE Z PROJEKTEM KONSTRUKCYJNYM.
3. WSZYSTKIE UŻYTE MATERIAŁY BUDOWLANE I WYKOŃCZENIOWE POWINNY POSIADAĆ ODPOWIEDNIE ATESTY.
4. ROBOTY BUDOWLANE I RZEMIEŚLNICZE NALEŻY WYKONAĆ ZGODNIE Z ZASADAMI SZTUKI BUDOWLANEJ I NORMAMI POD NADZOREM OSÓB UPRAWNIONYCH.
5. WYKONANIE INSTALACJI WODNYCH, KANALIZACYJNYCH, C.O. I ELEKTRYCZNYCH I INNYCH NALEŻY ZLECIĆ UPRAWNIONYM FIRMOM.
7. ELEMENTY DREWNIANE IMPREGNOWAĆ PRZECIWOŻAROWO ODPOWIEDNIM PREPARATEM.
8. WSZYSTKIE WYMIARY SPRAWDZIĆ I PASOWAĆ NA BUDOWIE.

ELEMENTY PREFABRYKATÓW NALEŻY WYKONAĆ Z FAZOWANIEM KRAWĘDZI ok.2cm

WSZYSTKIE ELEMENTY STALOWE OCYNKOWANE OGNIOWO I MALOWANE PROSZKOWO NA KOLOR CIEMNOSZARY (RAL 7024)

ZESTAWIENIE ILOSCI SIEDZISK "CZERWONEJ WSTĘGI" W ROZBICIU NA ETAPY 1 I 2 REALIZACJI INWESTYCJI WSKAZANO NA RYS. 22

Nazwa projektu:	ZAGOSPODAROWANIE TERENÓW ZIELENI PARKOWEJ JORDANEK W TORUNIU dz. nr.1, 2/1, 2/2, 4, 5/1, 5/2, 6/7, 6/9, 6/10, 6/14, 6/16, 7/3, 19 obręb.14, przy ul.: Al. Jana Pawła II, Czerwona Droga i Al. Solidarności		
Inwestor:	GMINA MIASTA TORUŃ UL. WAŁY GEN. SIKORSKIEGO 8, 87-100 TORUŃ		
Faza projektu:	PROJEKT BUDOWLANO- WYKONAWCZY		
Branża:	ARCHITEKTURA		
Nazwa rysunku:	SIEDZISKA - CZERWONA WSTĘGA ŁĄCZENIE ELEMENTÓW	Skala:	1:20
Projektanci:	mgr inż. arch. PIOTR ORLICKI upr. bud. PO/KK/351/2010, PO-1102 do proj. bez ograniczeń w specjalności architektonicznej	Podpis:	<i>Orlicki</i>
	mgr inż. arch. KAMILA ORLIČKA	Podpis:	<i>Orlicka</i>
Sprawdzający:	mgr inż. arch. PATRYCJA RUSZNIK -FIC upr. bud. PO/KK/41/2011, PO-1149 do proj. bez ograniczeń w specjalności architektonicznej	Podpis:	<i>Rusznik</i>
		Podpis:	<i>Rusznik</i>
		Nr rys:	21
		Data:	11 - 2015
NINIEJSZY PROJEKT CHRONIONY JEST PRZEPISAMI PRAWA AUTORSKIEGO			