


ZESTAWIENIE SIEDZISK Z-1

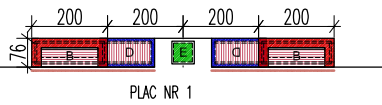


PLAC NR 1


ZESTAWIENIE SIEDZISK Z-2




ZESTAWIENIE SIEDZISK Z-3

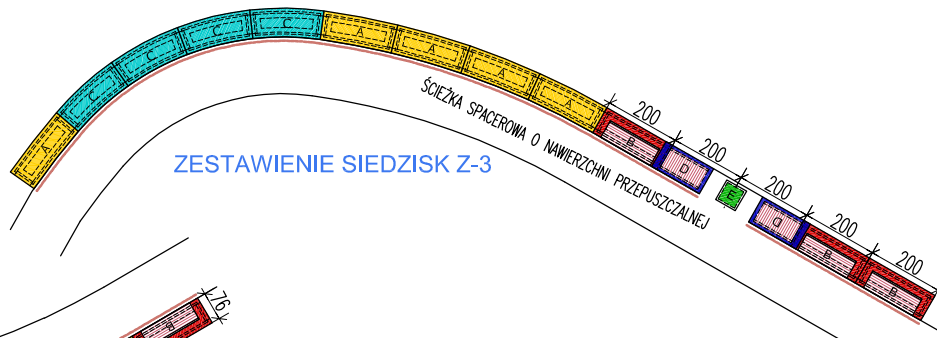


ZESTAWIENIE SIEDZISK Z-4

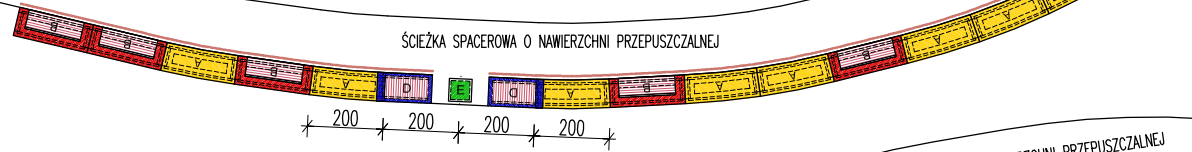


ZESTAWIENIE SIEDZISK Z-5

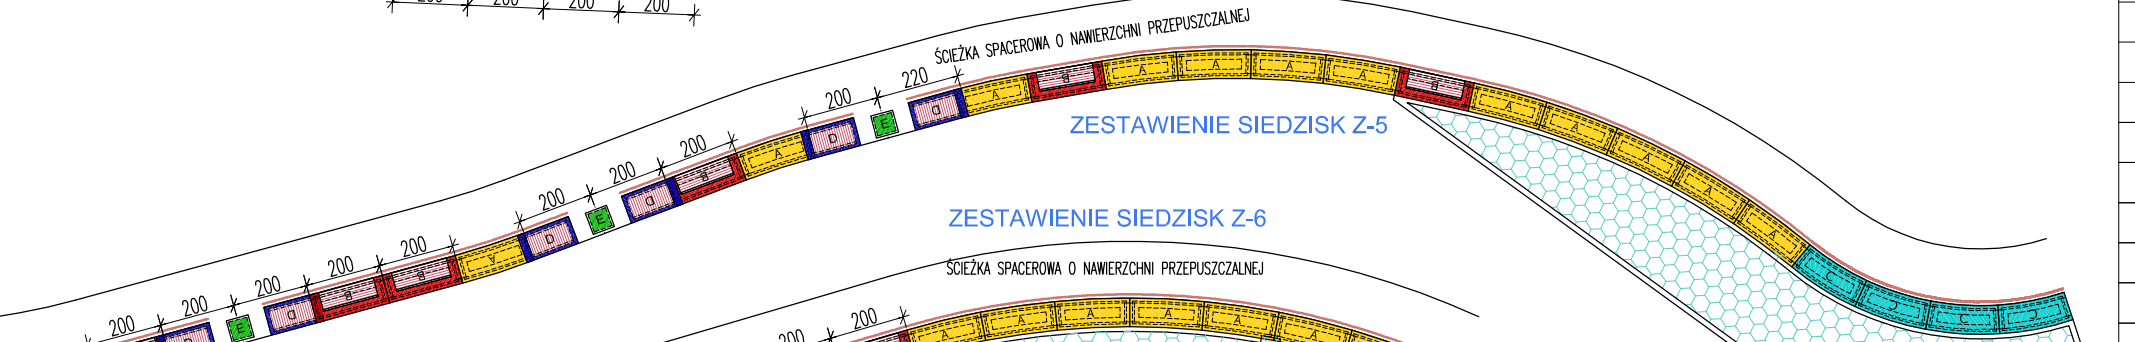


ZESTAWIENIE SIEDZISK Z-6

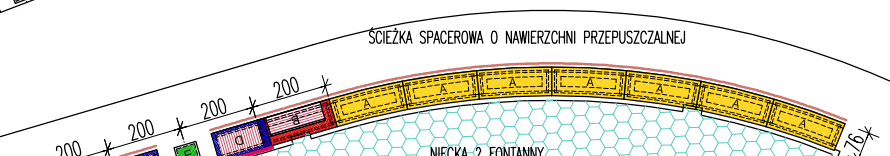


ZESTAWIENIE SIEDZISK Z-7

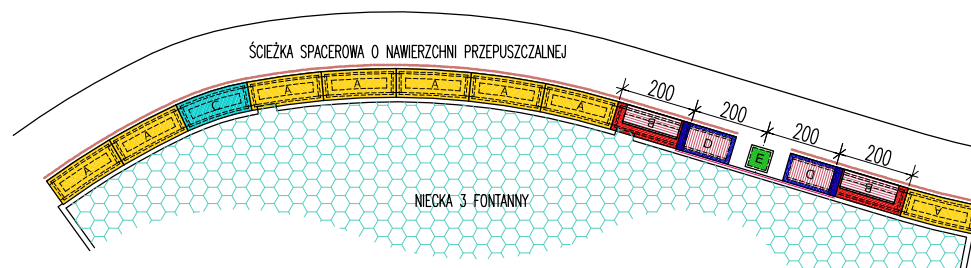

ZESTAWIENIE SIEDZISK Z-8

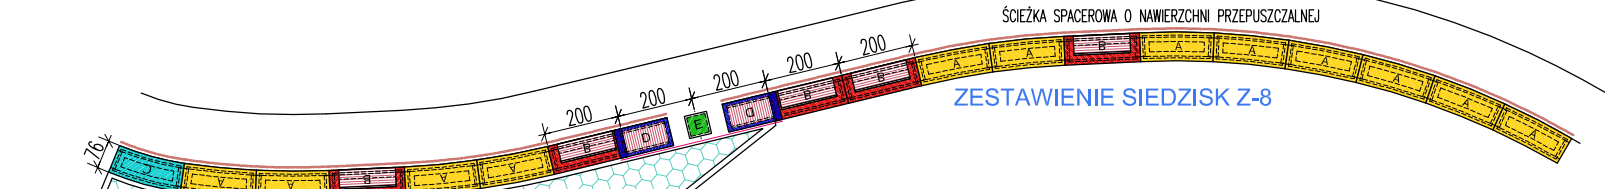

ZESTAWIENIE SIEDZISK Z-12

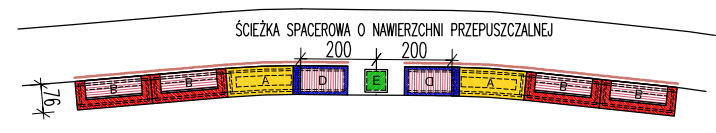

ZESTAWIENIE SIEDZISK Z-9




ZESTAWIENIE SIEDZISK Z-10




ZESTAWIENIE SIEDZISK Z-11



ZESTAWIENIE SIEDZISK Z-16

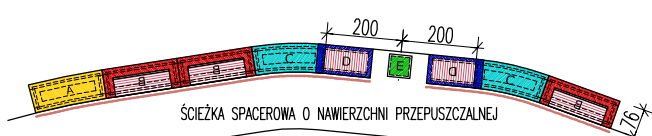

ZESTAWIENIE SIEDZISK Z-15

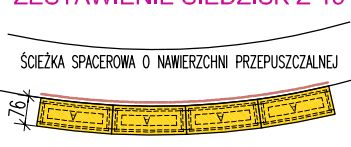

ZESTAWIENIE SIEDZISK Z-14



ZESTAWIENIE SIEDZISK Z-13

ZESTAWIENIE TYPÓW I ILOŚCI SIEDZISK - 1 ETAP REALIZACJI

	TYP A ŁUK - TYP 1	TYP B PROSTE Z DRENNIANYM OPARCIEM	TYP C ŁUK - TYP 2	TYP D LEŻAK	TYP E STOLIK	razem
Z-10	1	1	2	-	-	4
Z-11	5	1	-	-	-	6
Z-12	2	4	-	2	1	9
Z-13	2	2	-	2	1	7
Z-14	1	3	2	2	1	9
Z-15	4	-	-	-	-	4
razem	15	11	4	6	3	39

ZESTAWIENIE TYPÓW I ILOŚCI SIEDZISK - 2 ETAP REALIZACJI

Z-1	-	2	-	2	1	5
Z-2	6	1	-	-	-	7
Z-3	5	3	4	2	1	15
Z-4	8	6	-	2	1	17
Z-5	13	6	4	6	3	32
Z-6	7	2	-	2	1	12
Z-7	8	2	1	2	1	14
Z-8	12	5	1	2	1	21
Z-9	3	1	-	-	-	4
Z-16	-	-	-	-	3	3
razem	62	28	10	18	12	130

LOKALIZACJA PROFILI Z TASMAMI LED  
ILUMINACJI STREFY COKÓŁOWEJ

Nazwa projektu:	ZAGOSPODAROWANIE TERENÓW ZIELENI PARKOWEJ JORDANEK W TORUNIU dz. nr.1,2/1, 2/2, 4, 5/1, 5/2, 6/7, 6/9, 6/10, 6/14, 6/16, 7/3/19 obręb.14, przy ul.: Al. Jana Pawła II, Czerwona Droga i Al. Solidarności		
Inwestor:	GMINA MIASTA TORUŃ UL. WAŁY GEN. SIKORSKIEGO 8, 87-100 TORUŃ		
Faza projektu:	PROJEKT BUDOWLANO - WYKONAWCZY		
Branża:	ARCHITEKTURA		
Nazwa rysunku:	CZERWONA WSTĘGA SCHEMAT LOKALIZACJI TYPÓW SIEDZISK	Skala:	1:200
Projektanci:	mgr inż. arch. PIOTR ORLICKI upr. bud. PO/KK/351/2010, PO-1102 do proj. bez ograniczeń w specjalności architektonicznej	Podpis:	<i>Orlicki</i>
	mgr inż. arch. KAMILA ORLICKA	Podpis:	
Sprawdzający:	mgr inż. arch. PATRYCJA RUSZNIK - FIC upr. bud. PO/KK/411/2011, PO-1149 do proj. bez ograniczeń w specjalności architektonicznej	Podpis:	<i>Rusznik</i>
		Podpis:	
81-586 Gdynia ul. Strzelców 11b/2 elipsa.pracownia@gmail.com			Nr rys: <b>22</b> Data: 11 - 2015
NINIEJSZY PROJEKT CHRONIONY JEST PRZEPISAMI PRAWA AUTORSKIEGO			