


Mapa zasadnicza
Sekeje mapy: 5.159.31.15.2.4

SKALA 1:500

Układ odniesienia: PL-ETRF89, układ wsp. praskich: PL-2000 strefa 5 (15°), układ wys.: PL-KRON86-NH

06-08-2019

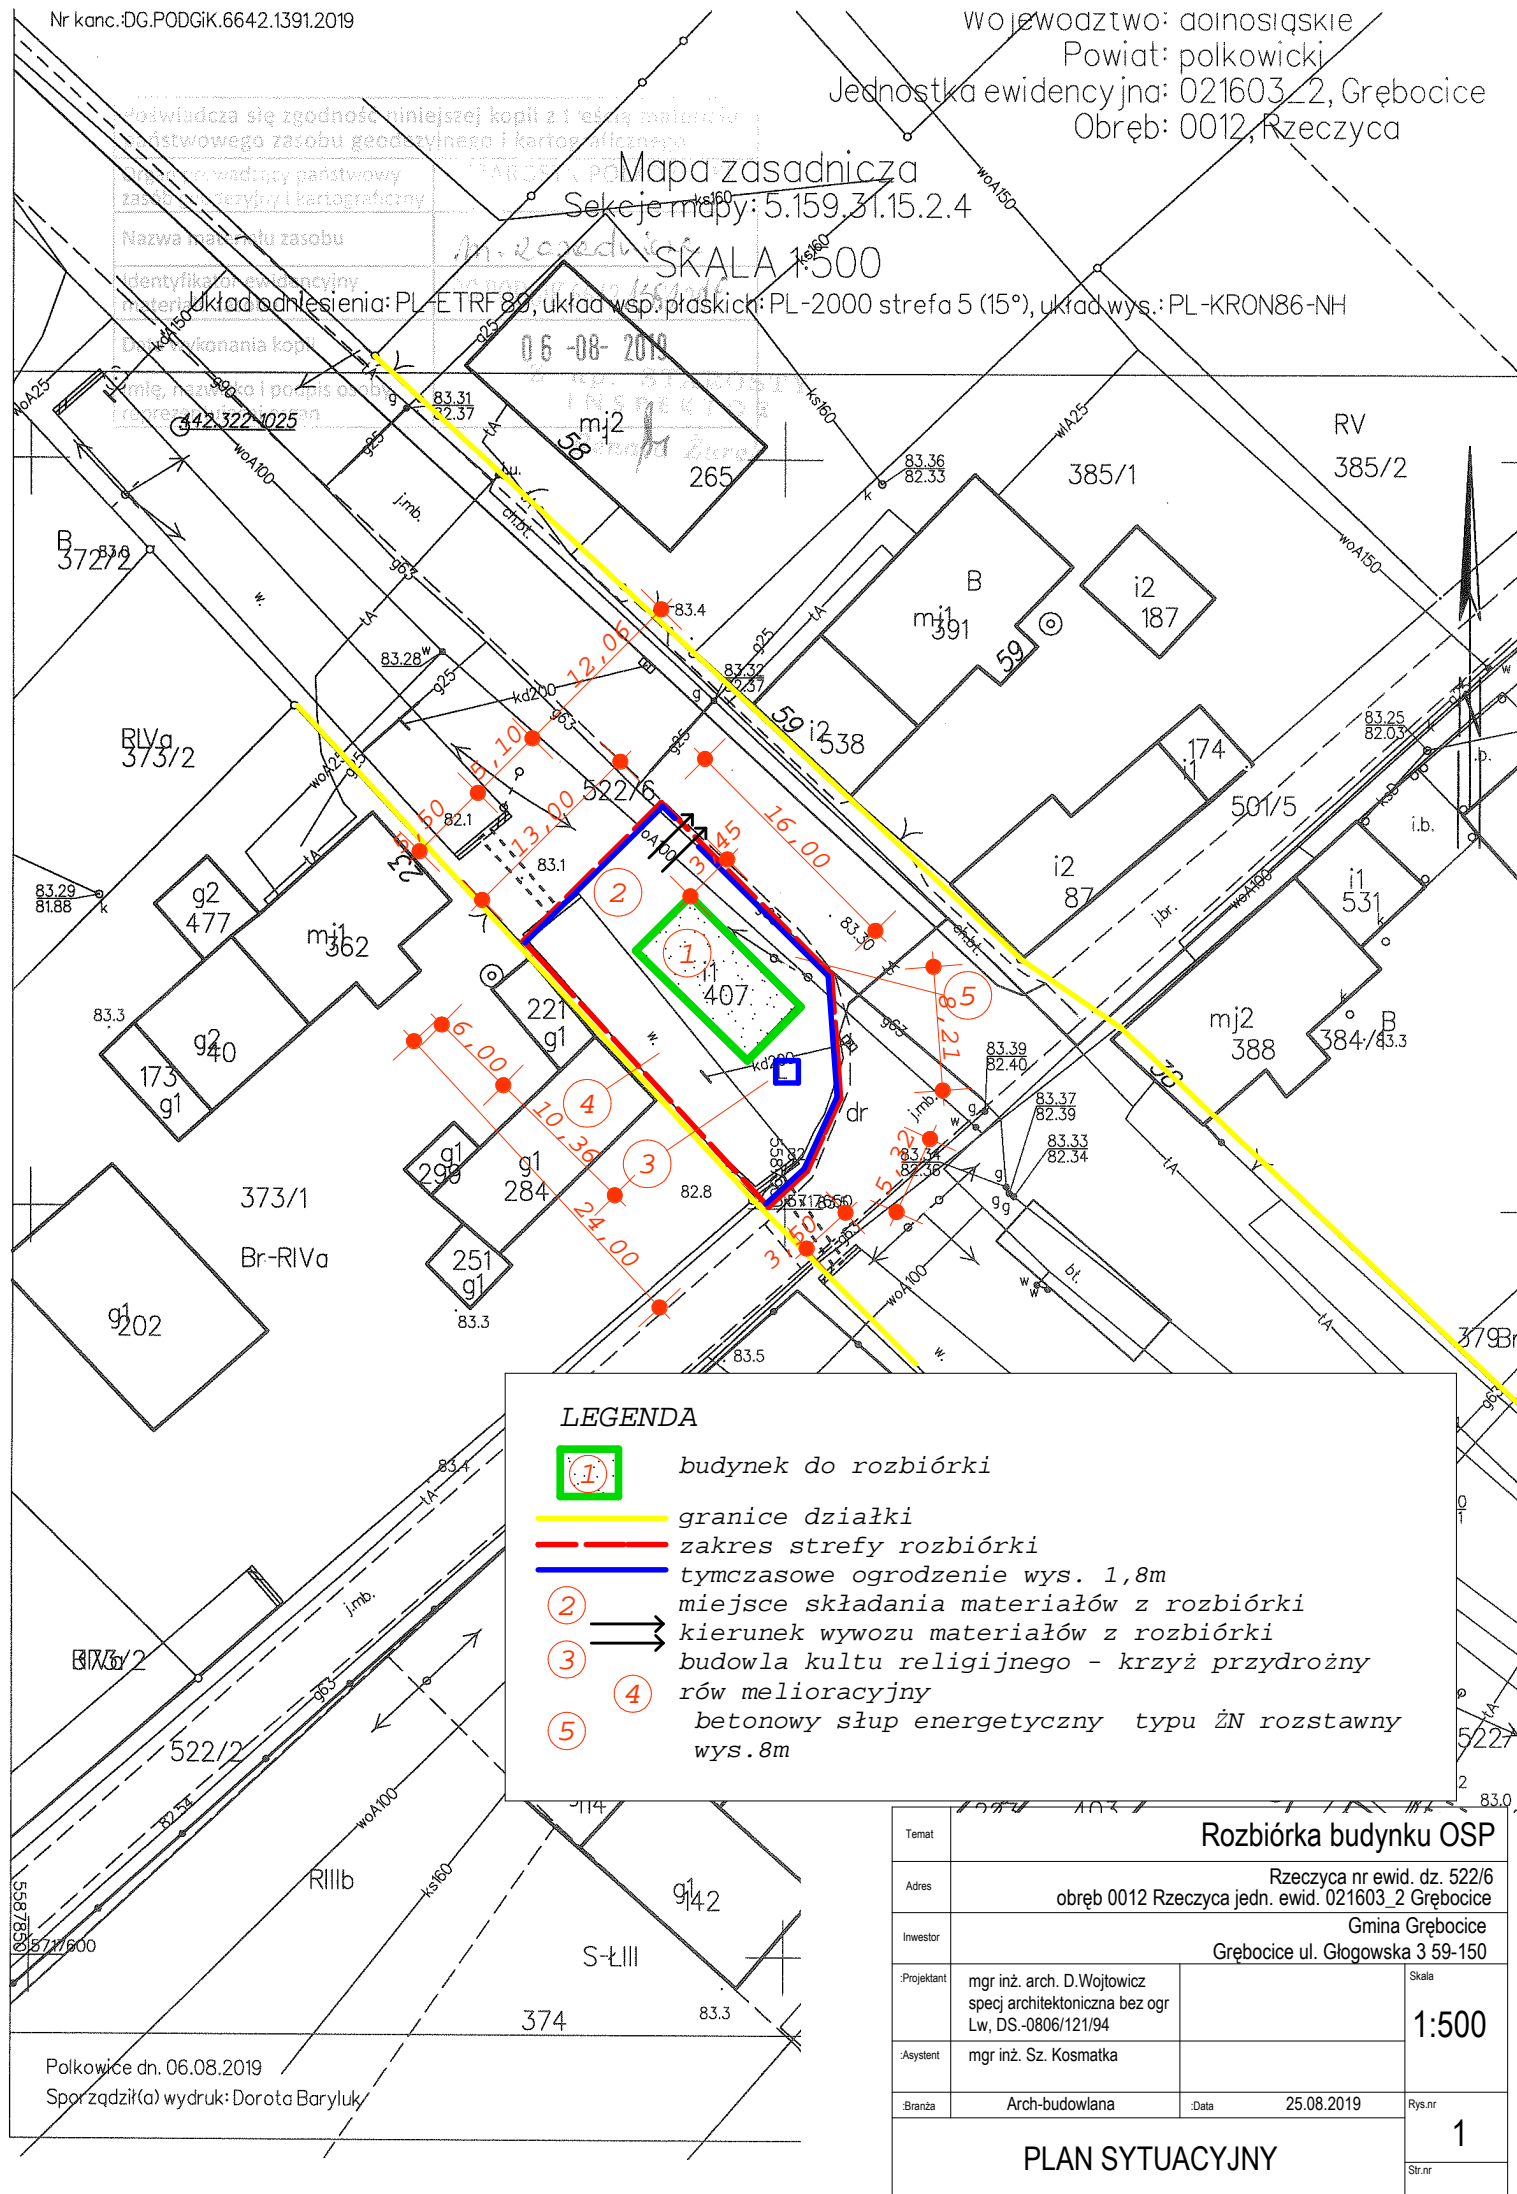

Temat	Rozbiórka budynku OSP		
Adres	Rzeczyca nr ewid. dz. 522/6 obręb 0012 Rzeczyca jedn. ewid. 021603_2 Grębocice		
Inwestor	Gmina Grębocice Grębocice ul. Głogowska 3 59-150		
Projektant	mgr inż. arch. D. Wojtowicz specj architektoniczna bez ogr Lw, DS.-0806/121/94	Skala	1:500
Asystent	mgr inż. Sz. Kosmatka		
Branża	Arch-budowlana	Data	25.08.2019
Rys.nr			1
PLAN SYTUACYJNY			
Str.nr			