


Przekrój Typowy - Droga Gminna Humniska dz.gr.90

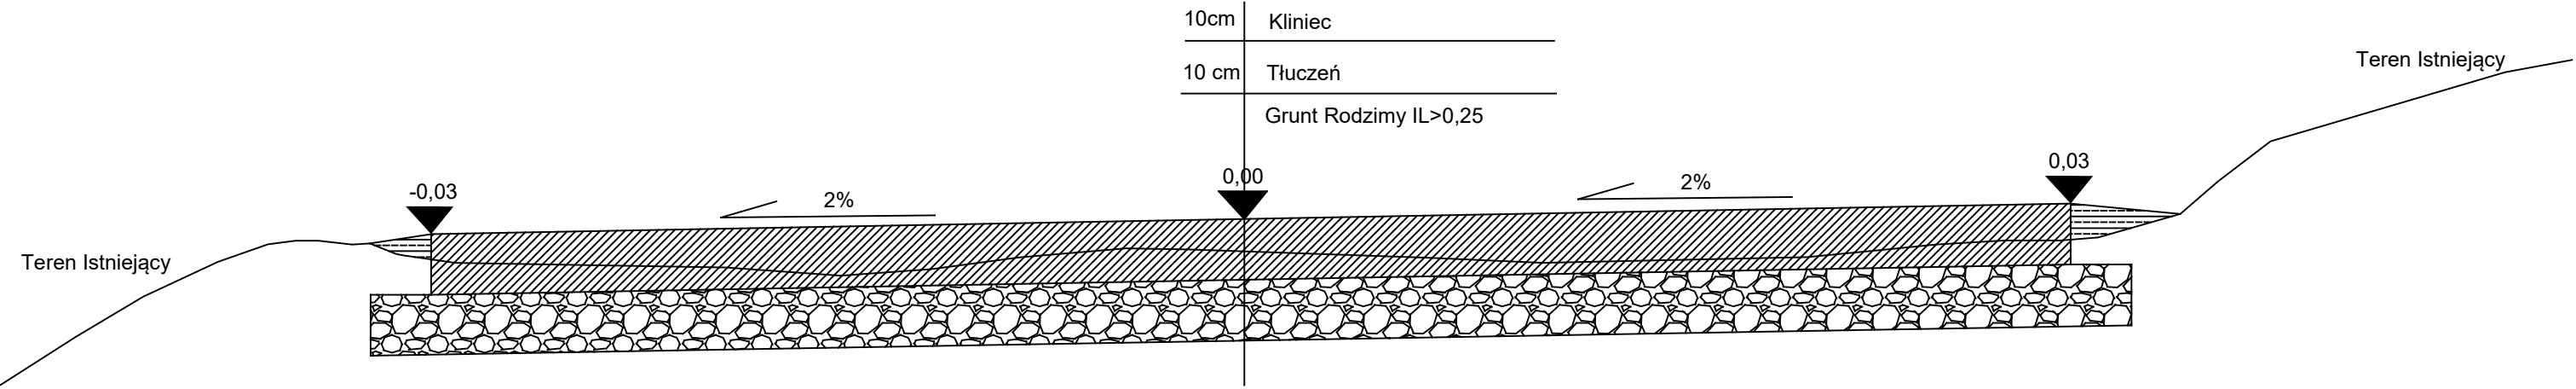

Przebudow Drogi Gminnej nr 90	
Orientacja	13.07.2018
Opracował: Piotr Wojnar	Rys.1