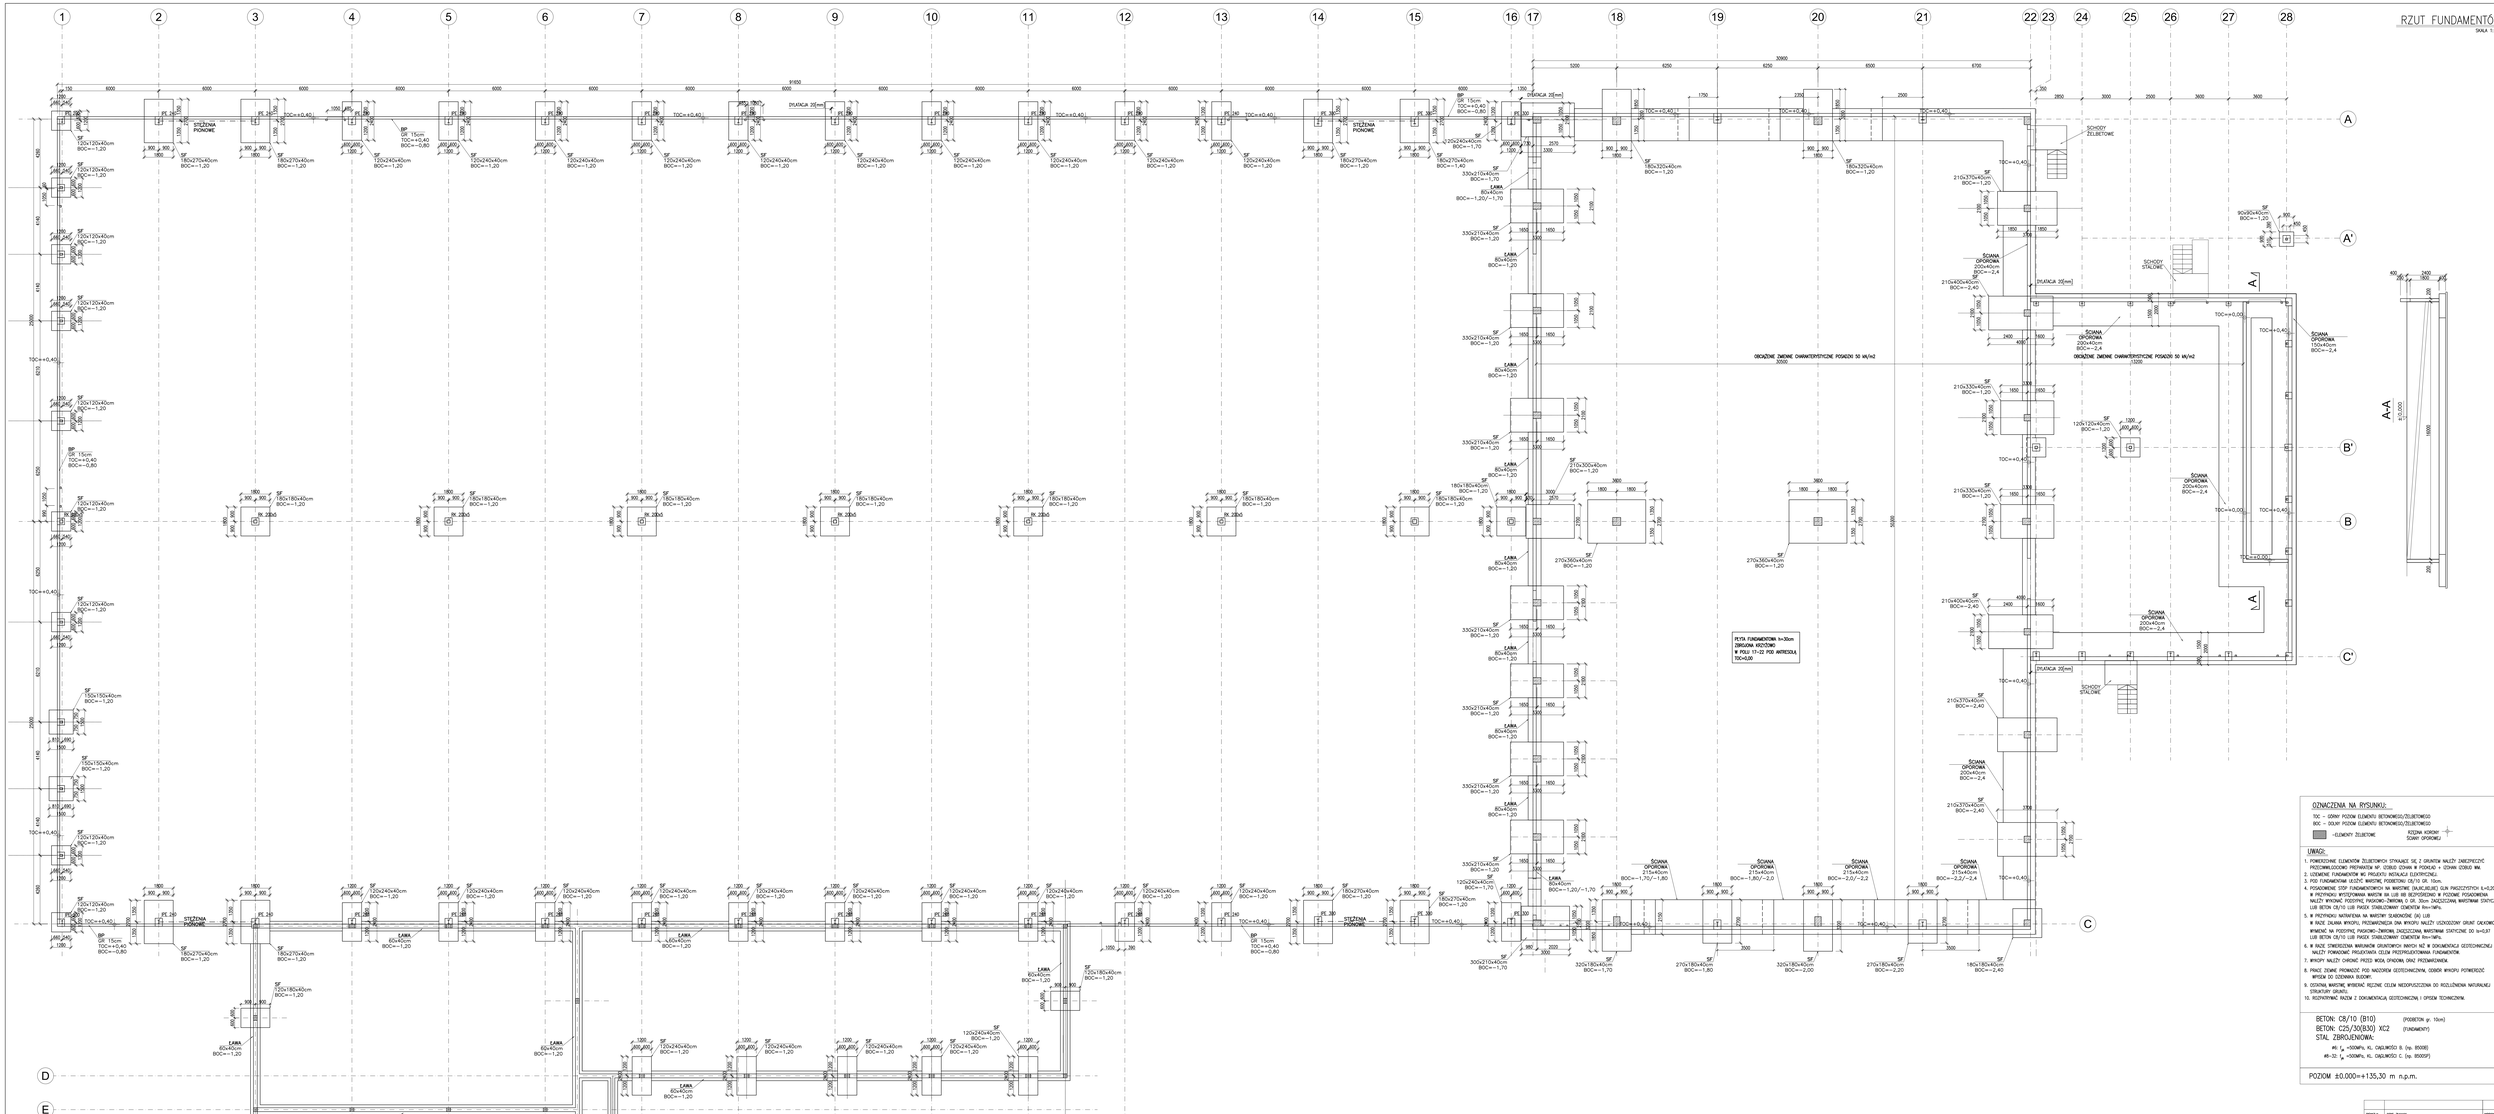

OZNACZENIA NA RYSUNKU:

TOC = GÓRNY POZIOM ELEMENTU BETONOWEGO/ŻELBETOWEGO
BOC = DOLNY POZIOM ELEMENTU BETONOWEGO/ŻELBETOWEGO
ELEMENTY ŻELBETOWE
RZĘDNA WZORCOWA TERENU OPOROWEJ

UWAGI:

1. POWIERZCHNIE ELEMENTÓW ŻELBETOWYCH STYKAJĄCE SIĘ Z GRUNTEM NALEŻY ZABEZPIECZYĆ PRZECIWWILGOCIOWO PREPARATEM NP. IZOBUD EUWAX W PODKŁAD + IZOWAX IZOBUD WM.
2. UZIEMIENIE FUNDAMENTÓW WG PROJEKTU INSTALACJI ELEKTRYCZNEJ.
3. POD FUNDAMENTAMI LEŻĄCE WARSTWE PODKŁADU C8/10 GR. 10cm.
4. POSADOWIENIE STOPY FUNDAMENTOWEJ NA WARSTWIE ŻWIROWO-PIASKOWEJ ŚWIADCZĄCEJ
   W PRZYPADKU WYSTĘPOWANIA WARSTW NA LUB NIE BEZPOŚREDNIO W POZIOMIE POSADOWIENIA
   NALEŻY WYKONAĆ PODSYPKĘ PIASKOWO-ŻWIROWĄ O GR. 30cm ZAGĘSZCZONĄ WARSTWAMI STATYCZNIE DO Is=0,97
   LUB BETON C8/10 LUB PIASEK STABILIZOWANY CEMENTEM Rm=1MPa.
5. W PRZYPADKU NATRAFIENIA NA WARSTWY ŚWIADCZĄCE ZŁY LUB
   W RAZIE DALSZEJ WYKOPU, PRZEWAŻNIENIA ONA WYKOPU NALEŻY USZKODZONY GRUNT OKRUCHOWE
   WYMIENIĆ NA PODSYPKĘ PIASKOWO-ŻWIROWĄ ZAGĘSZCZONĄ WARSTWAMI STATYCZNIE DO Is=0,97
   LUB BETON C8/10 LUB PIASEK STABILIZOWANY CEMENTEM Rm=1MPa.
6. W RAZIE STWIERDZENIA NIEKORZYSTNYCH GRUNTOWYCH WARUNKÓW NIŻ W DOKUMENTACJI GEOTECHNICZNEJ
   NALEŻY POWIADOMIĆ PROJEKTANTA CELEM PRZEPROJEKTOWANIA FUNDAMENTÓW.
7. WYKOPY NALEŻY CHRONIĆ PRZED WODĄ OPADOWĄ ORAZ PRZYMARZANIEM.
8. PRACE ZIEMNE PROWADZIĆ POD NADZOREM GEOTECHNICZNYM, ODMIOR WYKOPU POTWIERDZIĆ WPISEM DO DZIENNIKA BUDOWY.
9. ODSTAWA WARSTWE WYBIERAĆ RĘCZNIE CELEM NIEDOPUSZCZENIA DO ROZLUŹNIENIA NATURALNEJ STRUKTURY GRUNTU.
10. SZCZEGÓŁOWE RAZEM Z DOKUMENTACJĄ GEOTECHNICZNĄ I OPISEM TECHNICZNYM.

BETON: C8/10 (B10) (PODBETON gr. 10cm)
BETON: C25/30(B30) XC2 (FUNDAMENTY)
STAL ZBROJENIOWA:
Ø6-12: f_{yk} =500MPa, KL. CIĄGLIWOŚCI B. (np. B500B)
Ø6-32: f_{yk} =500MPa, KL. CIĄGLIWOŚCI C. (np. B500SP)

POZIOM ±0.000=+135,30 m n.p.m.

SKALA	OPIS ZMIAN	WPROWADZIŁ	DATA

INWESTOR: DEMOCO POLAND SP. Z O.O.
ul. STANISŁAWSKA 3 LOK 1
62-020 SWARZĘDZ

PROJEKTANT BRANŻY: ALTO S.C.
ul. WOJSKA POLSKIEGO 6/4
77-400 ZŁOTÓW

GENERALNY PROJEKTANT: DEMOCO POLAND SP. Z O.O.
ul. STANISŁAWSKA 3 LOK 1
62-020 SWARZĘDZ

PROJEKTANT: BIS ARCHITEKCI BIELSKO STARTKOWSKI
ul. BLICHA 47
62-020 SWARZĘDZ

PROJEKT: BIURO PROJEKTOWE
ul. GRZEBIENIOWA 5
31-532 KRAKÓW

OBIEKT: BUDOWA ZAKŁADU PRODUKCYJNEGO WRAZ Z MAGAZYNEM WYPOSAŻONYM W NIEZBĘDNE INSTALACJE I WRZĘDZENIA TECHNOLOGICZNE WRAZ Z NIEZBĘDNĄ INFRASTRUKTURĄ TECHNICZNĄ ZLOKALIZOWANEGO NA TYM TERENIE PRZY UL. PRZEMYSŁOWEJ 1 W MIEJSCOWOŚCI ŁUBNICE NA DZIAŁKACH NR 1855, 1847/1, 1855, 1853, 1856, 1844, POMAT KLASOWE, MAŁOPRZESTRZENNE MAGAZYNOWO-SKŁADOWE

BRANŻA: KONSTRUKCJA

TEMAT: RZUT FUNDAMENTÓW

NR RYS.: PB(K) 2.01

PROJEKTOWAŁ:	mgr inż. KAMIL TELESIŃSKI	POMI/0122/POOS/08	
SPRAWDZIŁ:	mgr inż. TOMASZ WISZNIEWSKI	POMI/0122/POOS/08	
PRZEWODNICZĄCY ZESPOŁU:	mgr inż. WOJCIECH DYBAŁA		