


RYSUNEK POGLĄDOWY STUDNI Z RURY KARBOWANEJ

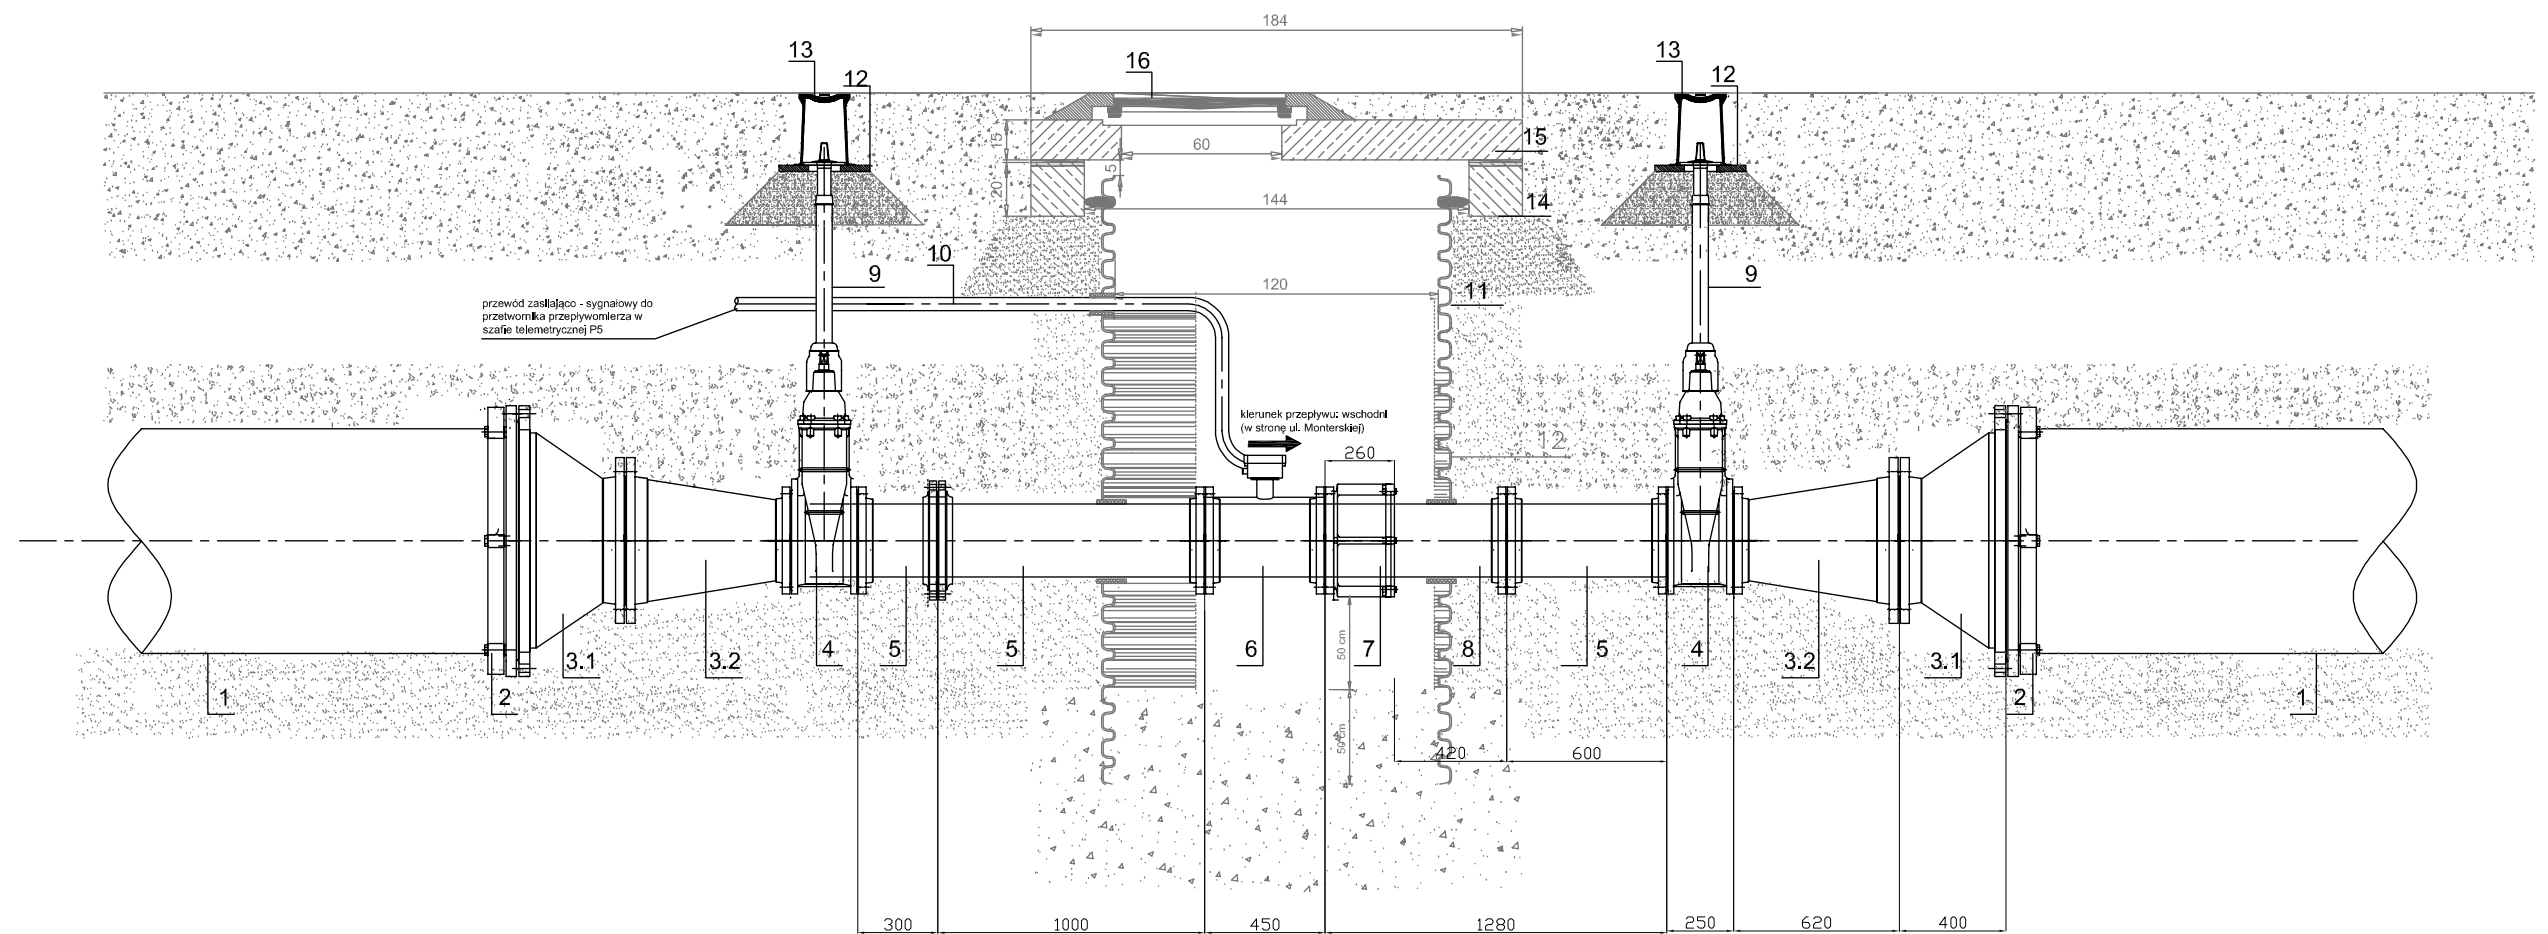

Legnickie Przedsiębiorstwo Wodociągów
i Kanalizacji Spółka Akcyjna

KONCEPCJA BUDOWY SIECI WODOCIĄGOWEJ W UL. WIELOGÓRSKIEJ,
NOWODWORSKIEJ I JAWORZYŃSKIEJ

załącznik graficzny nr 2 do pisma nr EST.21.IT.1.2021 z dnia 05.08.2021 r.

SKALA 1:20