


Przedsiębiorstwo Usług Elektrycznych "ELTEM" Tadeusz Minkowski  
14-202 Hawa ul. Wojska Polskiego 22C/14 kom. 605 535 964

### Jednokreskowy schemat zasilania

Nazwa	Linie kablowe nN 0,4 kV - zasilanie w energię	06.2018
Obiektu:	elektryczną zabudowy lotniskowej	5
Adres:	m. Siemiany gm. Hawa - dz. nr 215/3 i 216	
Nr OBI:	OBI66-1800366	
Projektant:	mgr inż. Tadeusz Minkowski upr. nr 25/83/OL	

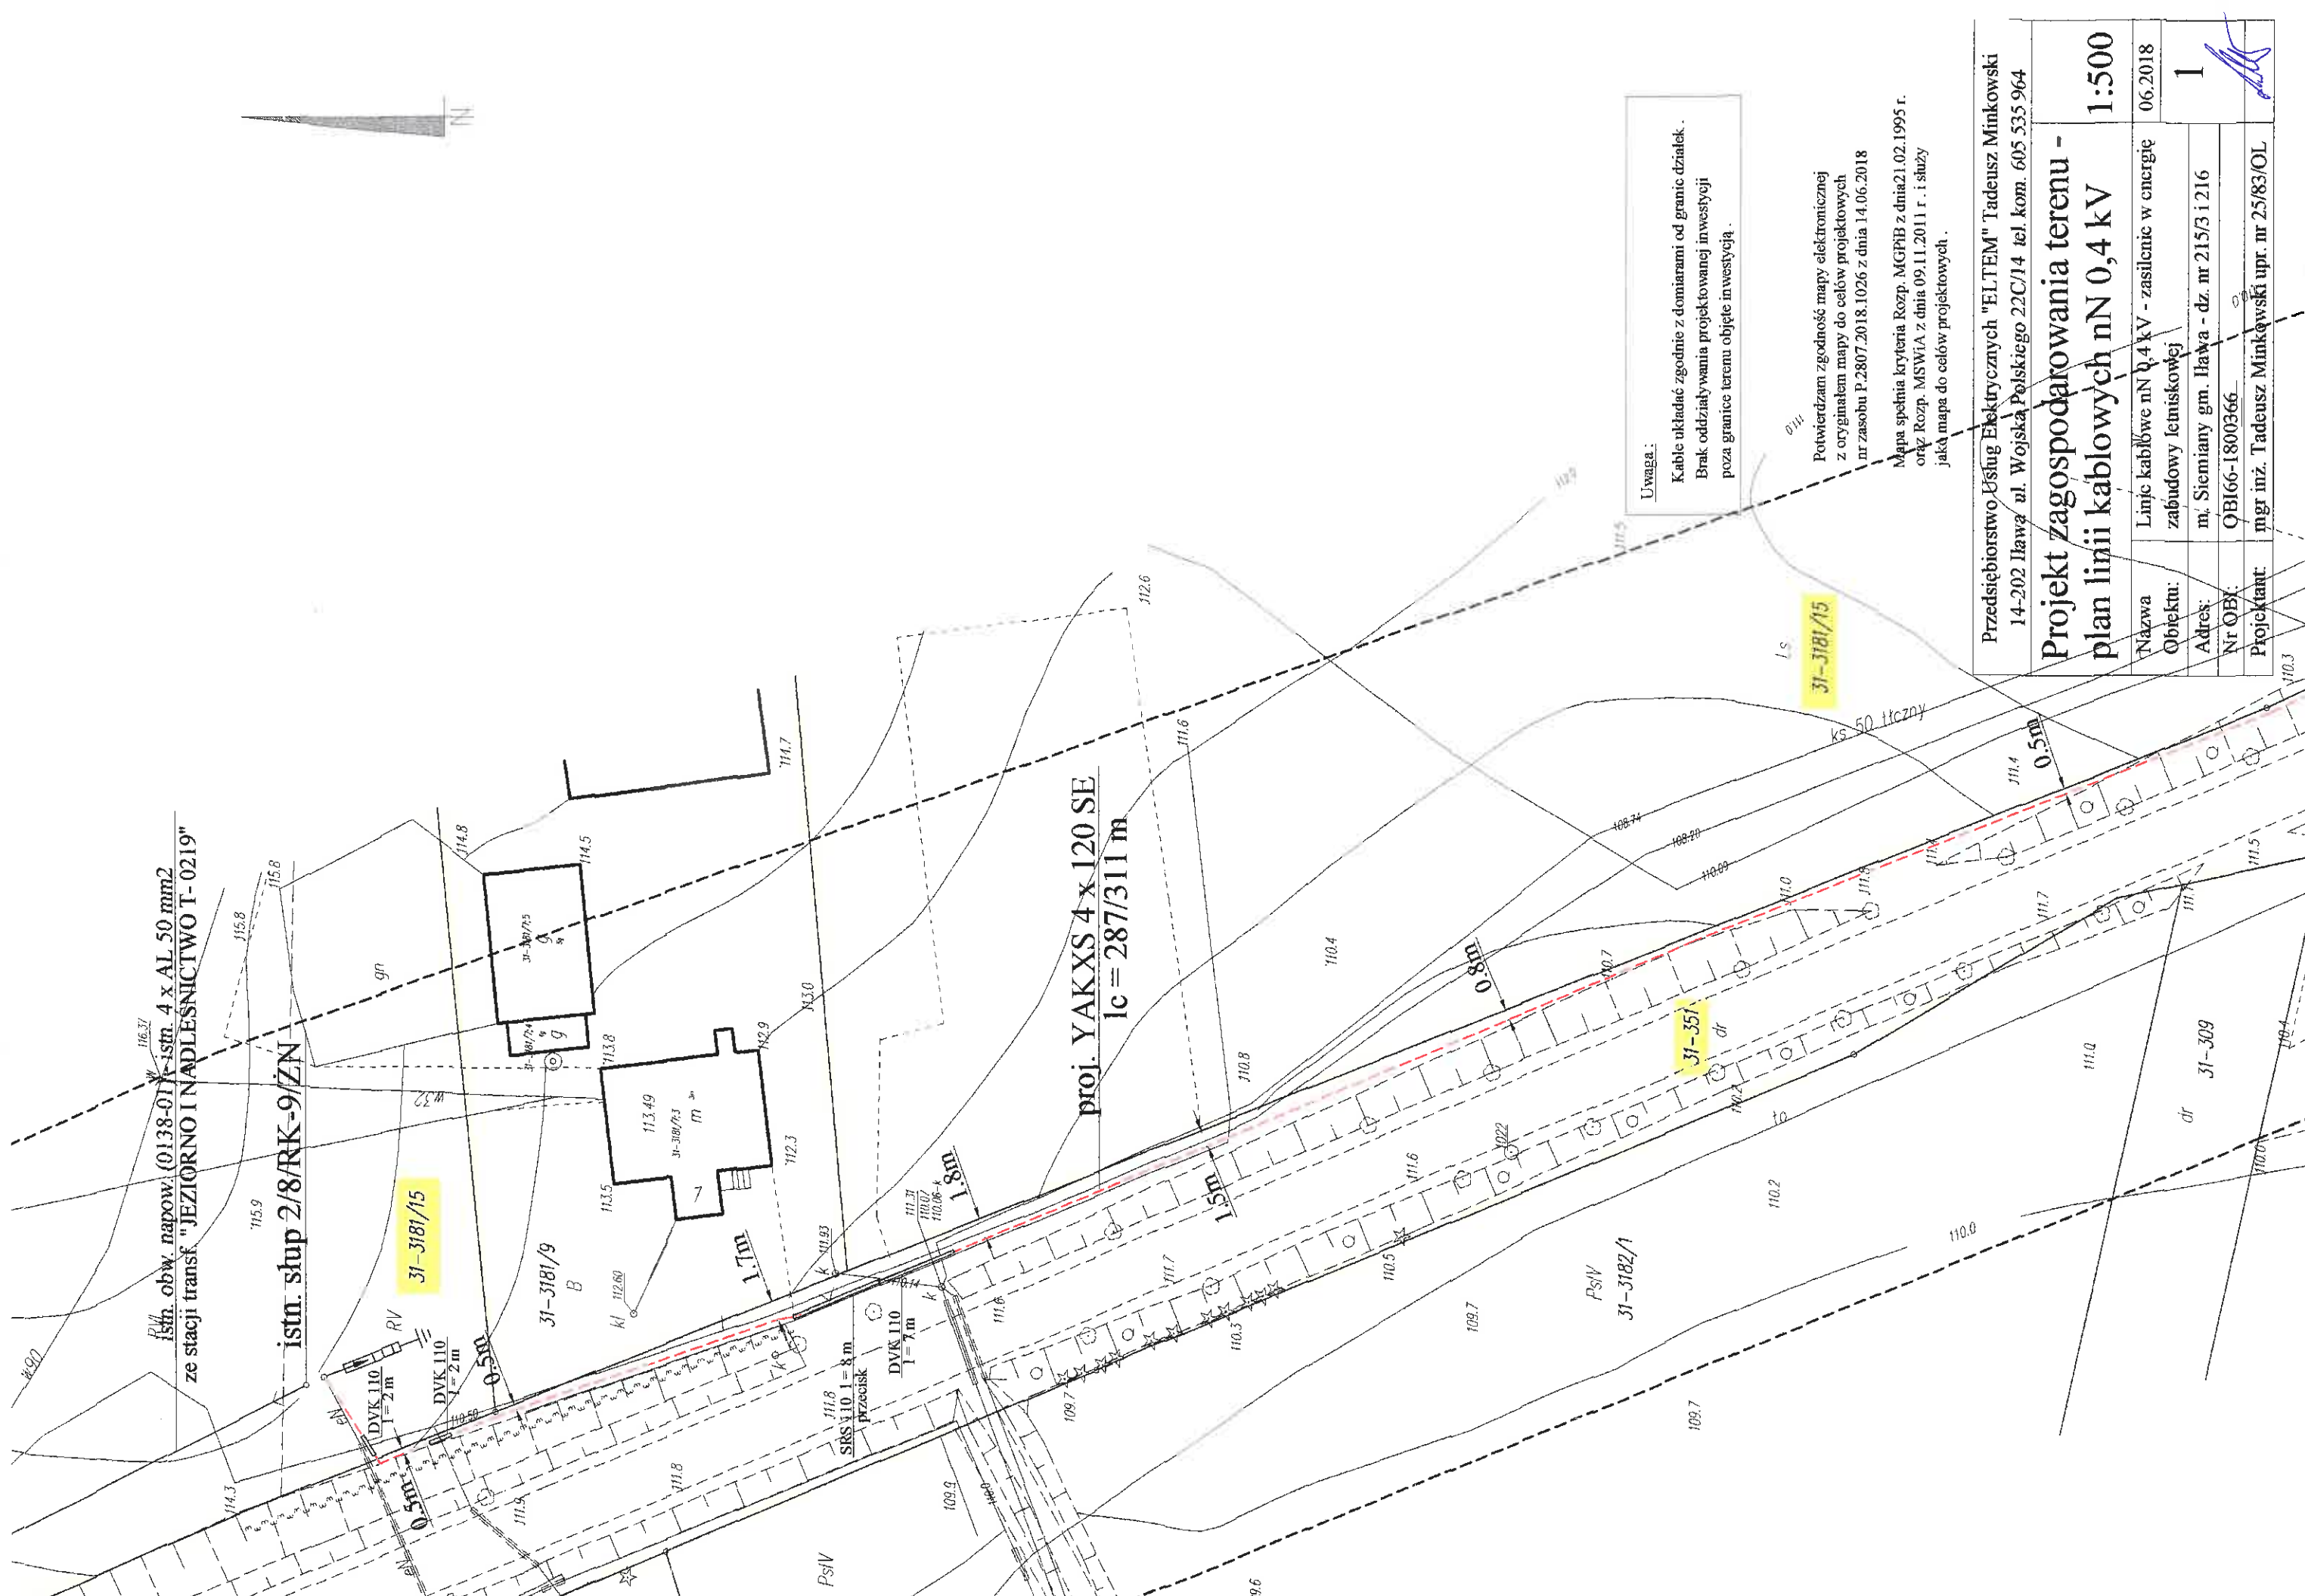



Uwaga:  
Kable układać zgodnie z domiarami od granic działek.  
Brak oddziaływania projektowanej inwestycji  
poza granice terenu objęte inwestycją.

Potwierdzam zgodność mapy elektronicznej  
z oryginałem mapy do celów projektowych  
nr zasobu P.2807.2018.1026 z dnia 14.06.2018  
Mapa spełnia kryteria Rozp. MGPiB z dnia 21.02.1995 r.  
oraz Rozp. MSWiA z dnia 09.11.2011 r. i służy  
jako mapa do celów projektowych.

Przedsiębiorstwo Usług Elektronicznych "EL.TEM" Tadeusz Minkowski 14-202 Iława ul. Wojska Polskiego 22C/14 tel. kom. 605 535 964	
Projekt zagospodarowania terenu - plan linii kablowych nN 0,4 kV 1:500	
Nazwa	Linje kablowe nN 0,4 kV - zasilenie w energię
Objektu:	zabudowy leśnikowej
Adres:	m. Siemiany gm. Iława - dz. nr 215/3 i 216
Nr OBJ:	OBJ66-1800366
Projektant:	mgr inż. Tadeusz Minkowski upr. nr 25/83/OL





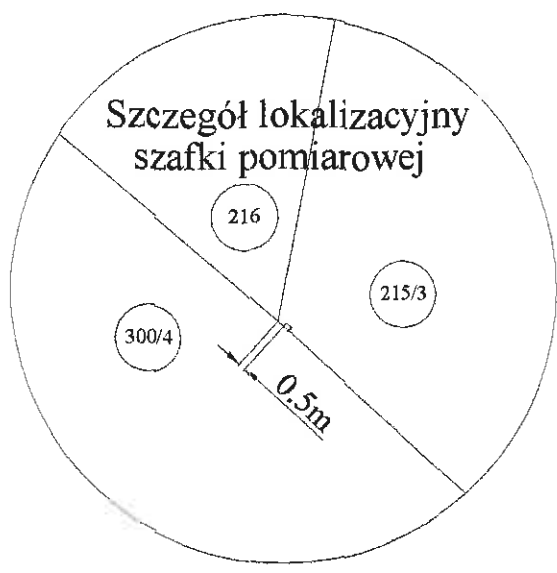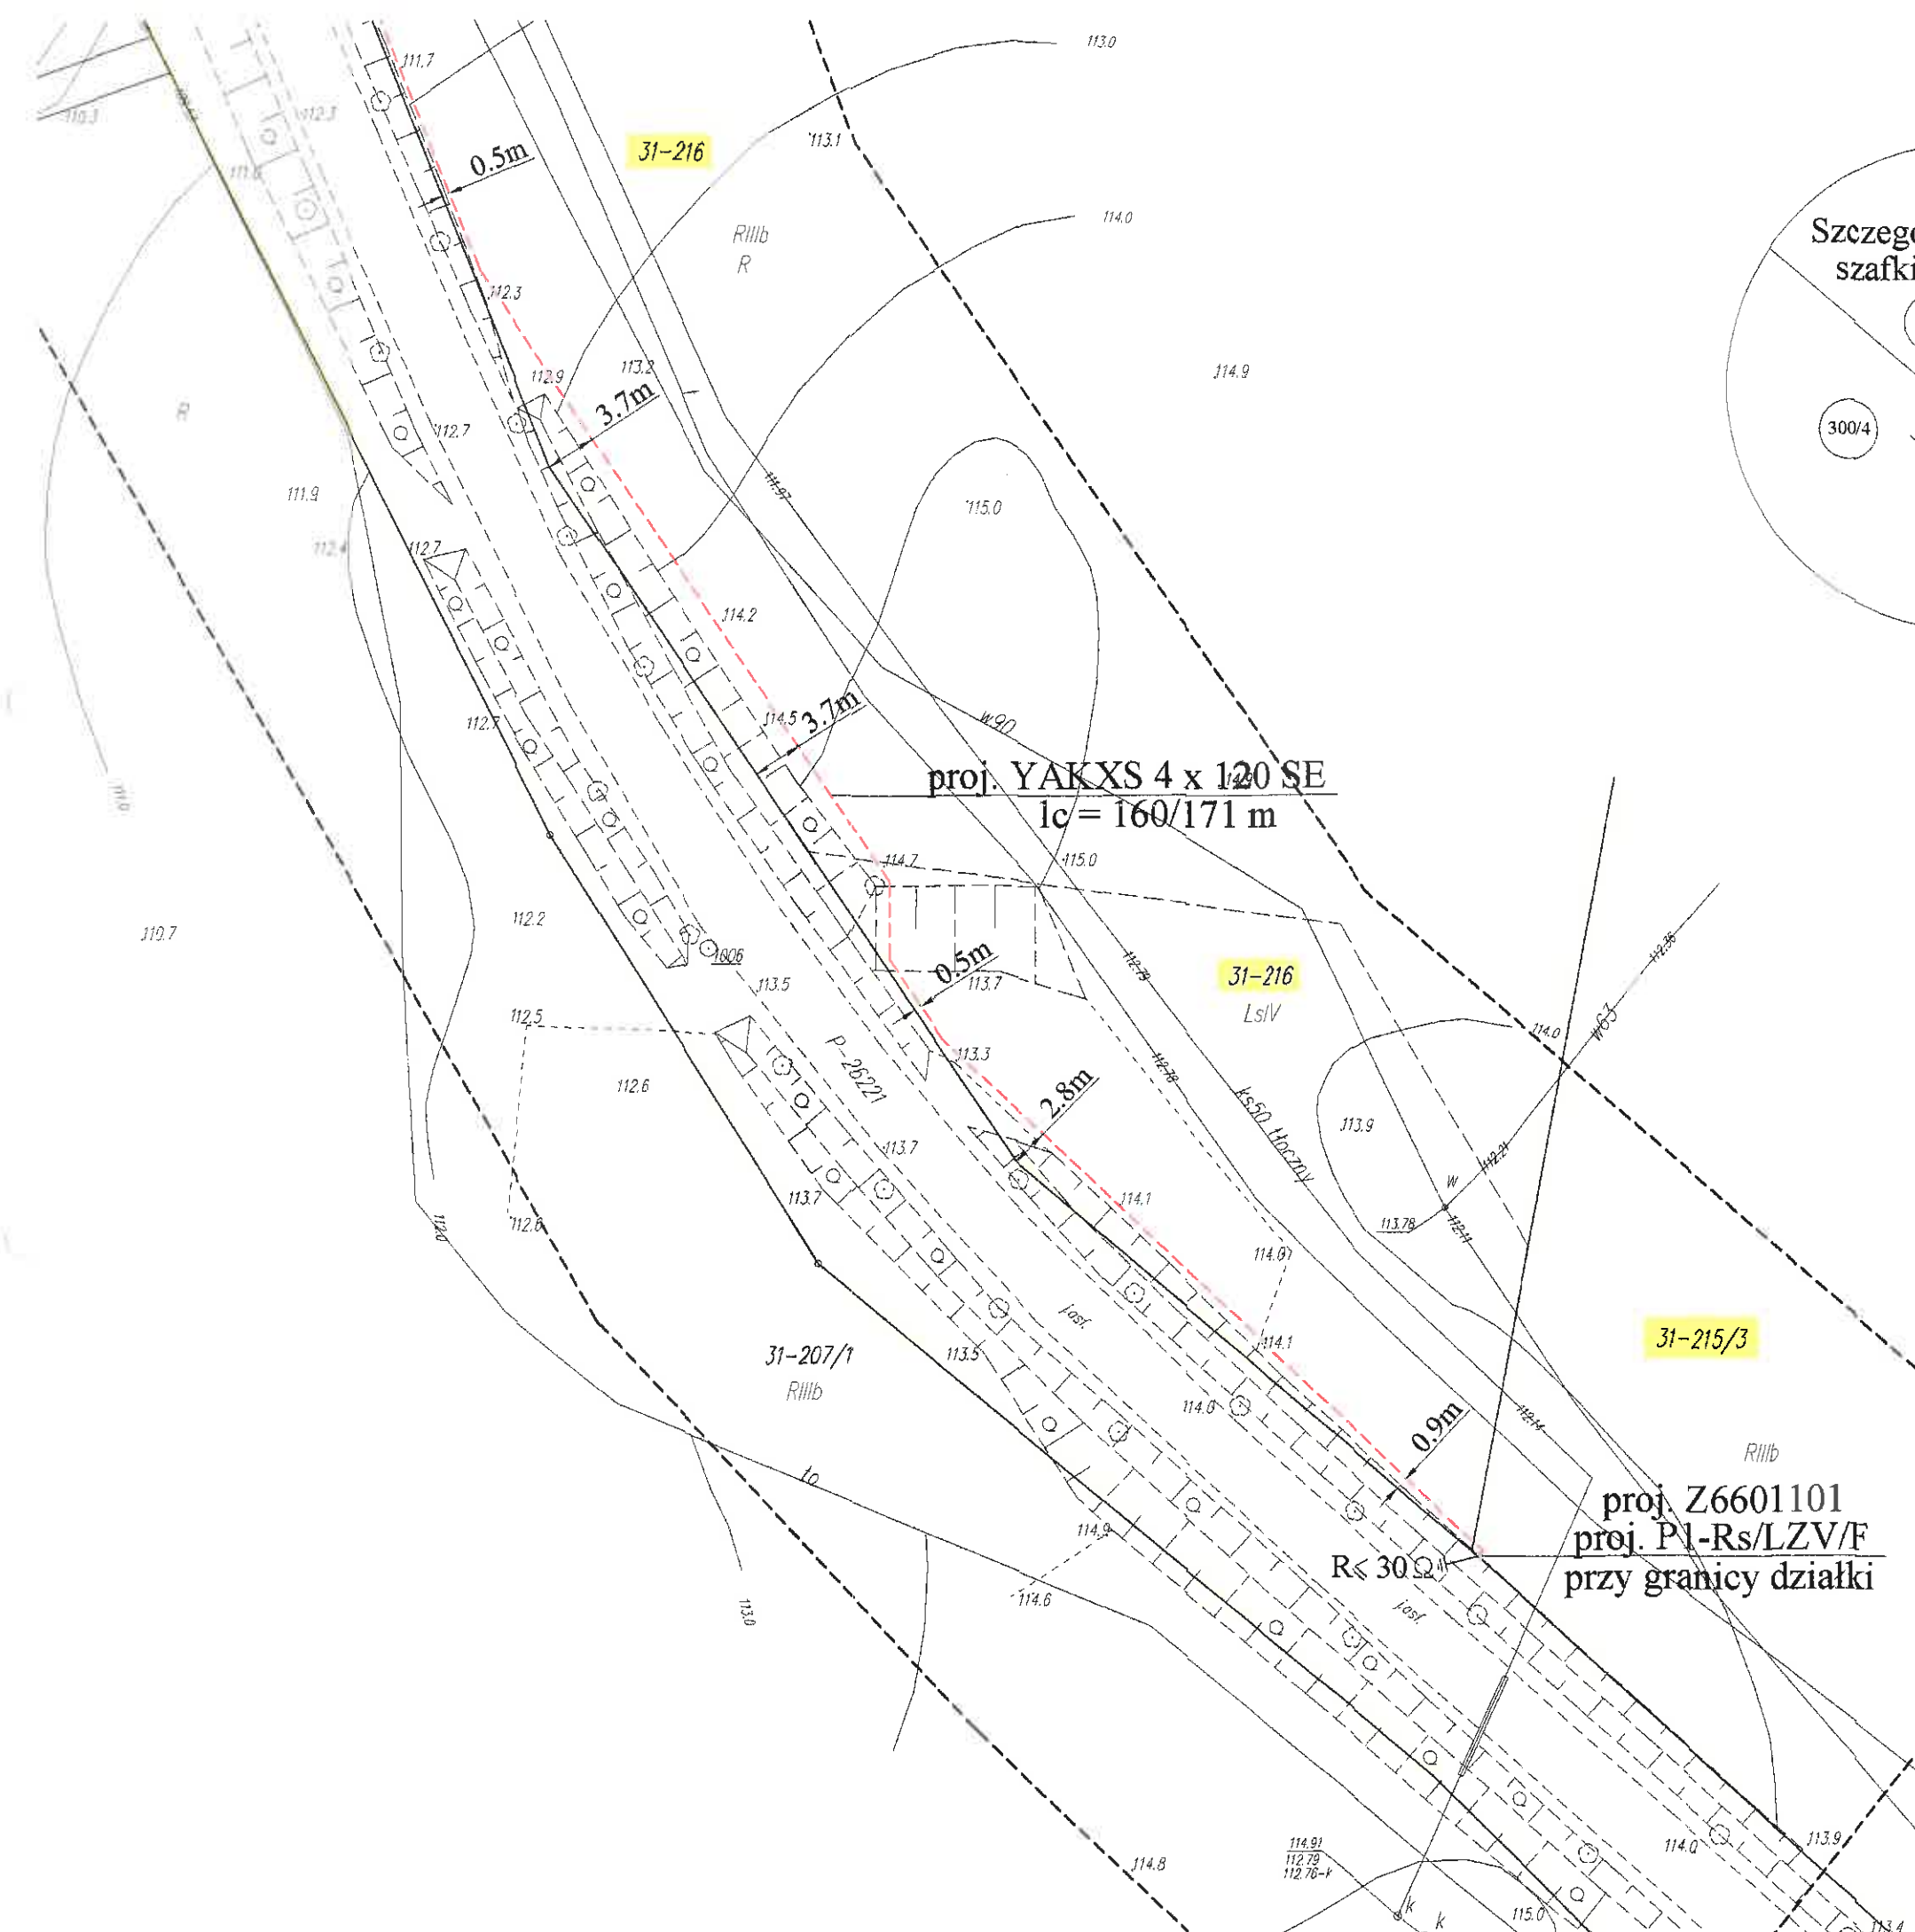

**Uwaga:**  
Kable układać zgodnie z domiarami od granic działek.  
Brak oddziaływania projektowanej inwestycji  
poza granice terenu objęte inwestycją.

Potwierdzam zgodność mapy elektronicznej  
z oryginałem mapy do celów projektowych  
nr zasobu P.2807.2018.1026 z dnia 14.06.2018

Mapa spełnia kryteria Rozp. MGPIB z dnia 21.02.1995 r.  
oraz Rozp. MSWiA z dnia 09.11.2011 r. i służy  
jako mapa do celów projektowych.

Przedsiębiorstwo Usług Elektrycznych "ELTEM" Tadeusz Minkowski 14-202 Iława ul. Wojska Polskiego 22C/14 tel. kom. 605 535 964		
Projekt zagospodarowania terenu - plan linii kablowych nN 0,4 kV		1:500
Nazwa	Linie kablowe nN 0,4 kV - zasilenie w energię	3
Obiektu:	zabudowy lotniskowej	
Adres:	m. Siemiany gm. Iława - dz. nr 215/3 i 216	
Nr Obi:	OBI66-1800366	
Projektant:	mgr inż. Tadeusz Minkowski upr. nr 25/83/OL	