

Województwo: wielkopolskie

Powiat: ostrowski

Jednostka ewidencyjna: Miasto Ostrów Wielkopolski

Obręb ewid.: Ostrów Wielkopolski0035, dz. 37/1

GGO.6642.2736.2020


PL - 2000 strefa 6, PL-EVRF2007-NH

# MAPA ZASADNICZA

Skala: 1:500

Poświadczam zgodność niniejszej kopii  
z treścią materiału państwowego zasobu  
geodezyjnego i kartograficznego

STAROSTA OSTROWSKI

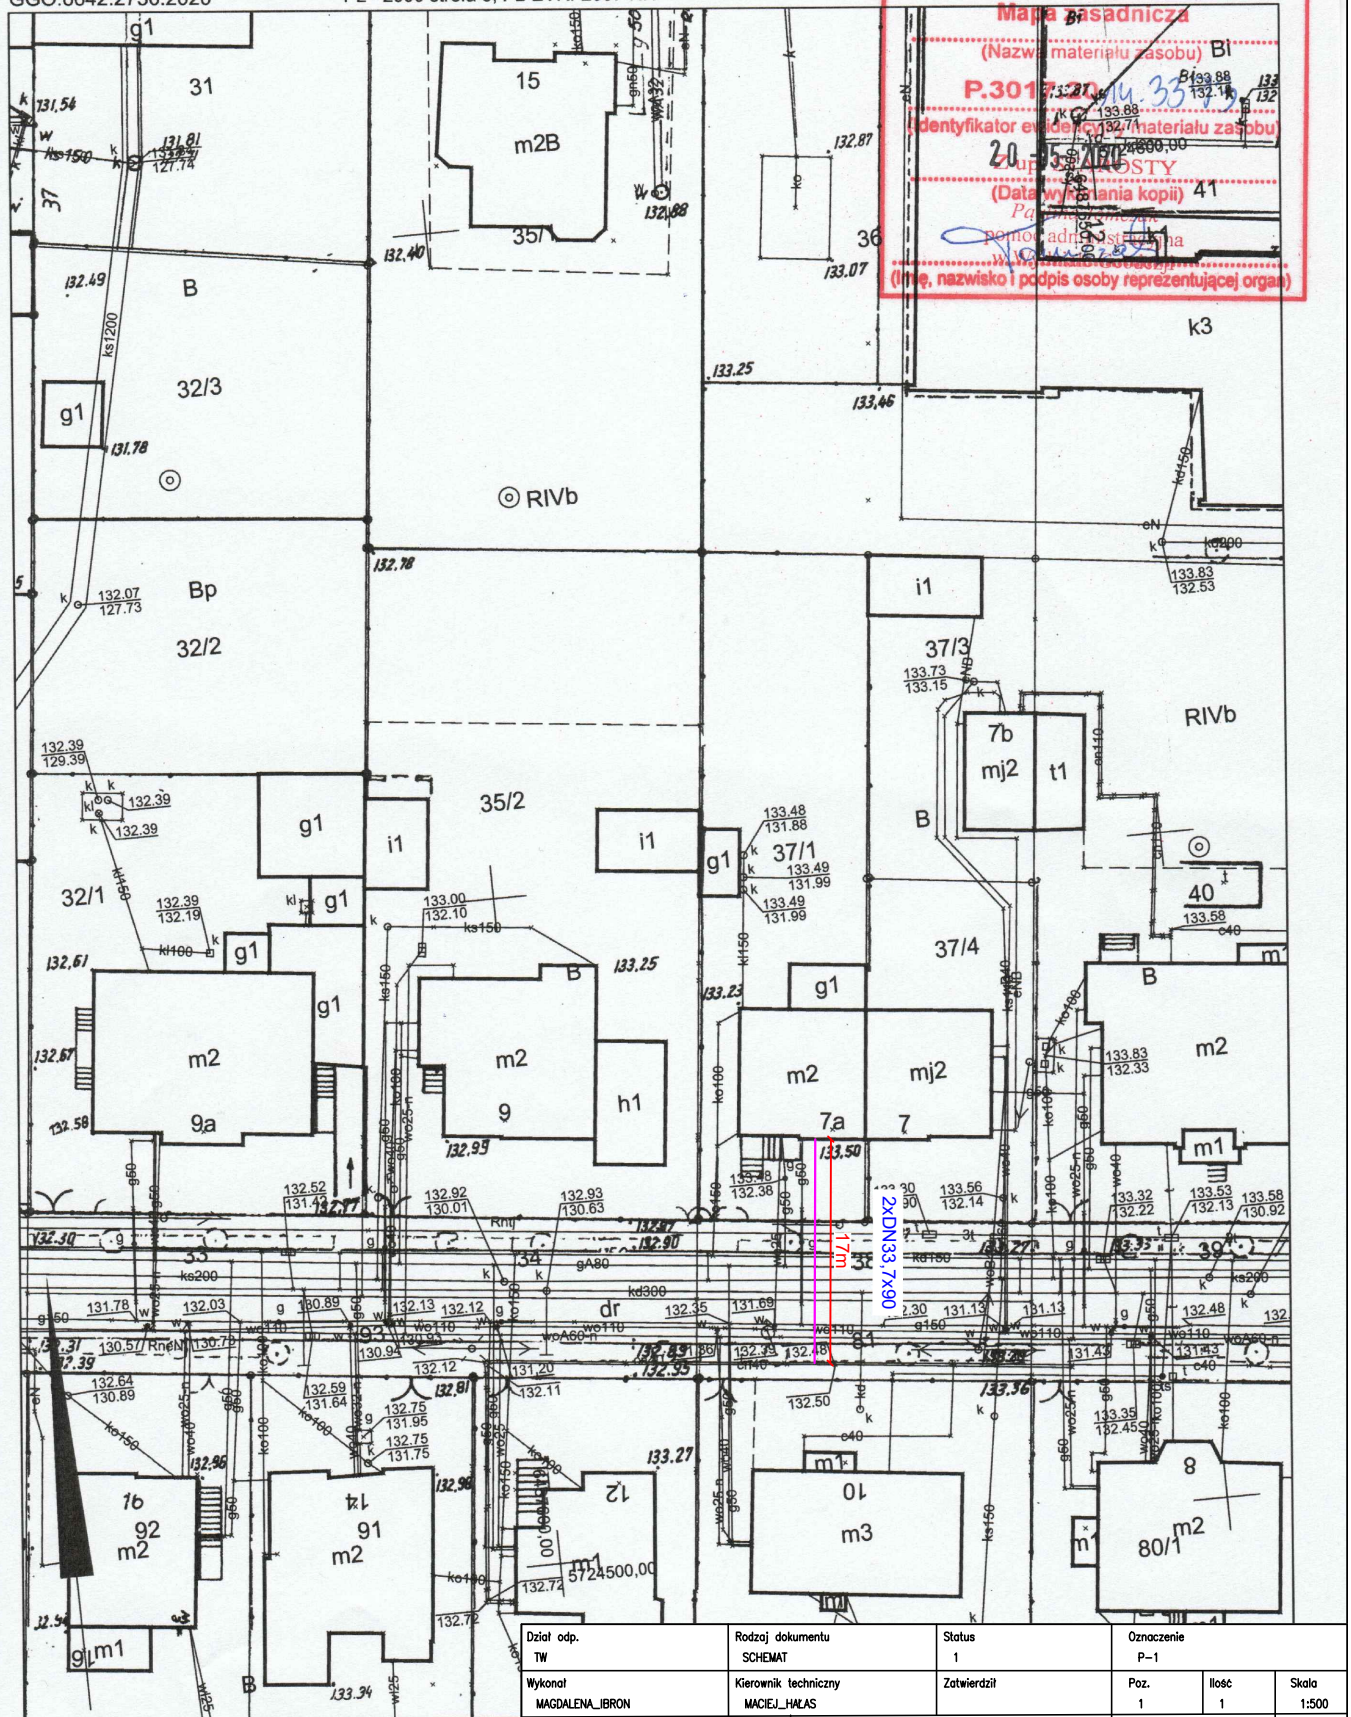

Mapa zasadnicza  
(Nazwa materiału zasobu) B1  
P.3017.20.14.3539  
Identyfikator ewidencyjny materiału zasobu  
20-53/2005  
(Data wydania kopii) 41  
Pomocnik Starosty  
pomoćnik starosty  
(Imię, nazwisko i podpis osoby reprezentującej organ)

Dział odp. TW		Rodzaj dokumentu SCHEMAT		Status 1		Oznaczenie P-1			
Wykonat MAGDALENA_LIBRON		Kierownik techniczny MACIEJ_HAŁAS		Zatwierdził		Poz. 1	Ilość 1	Skala 1:500	
OSTRÓW_WIELKOPOLSKI				Tytuł PRZYLĄCZE_CIEPŁOWNICZE MICKIEWICZA_7A		Rysunek PLAN_SITUACYJNY		Język P  Arkusz	
						Zmiana 0			Data 10-06-2020