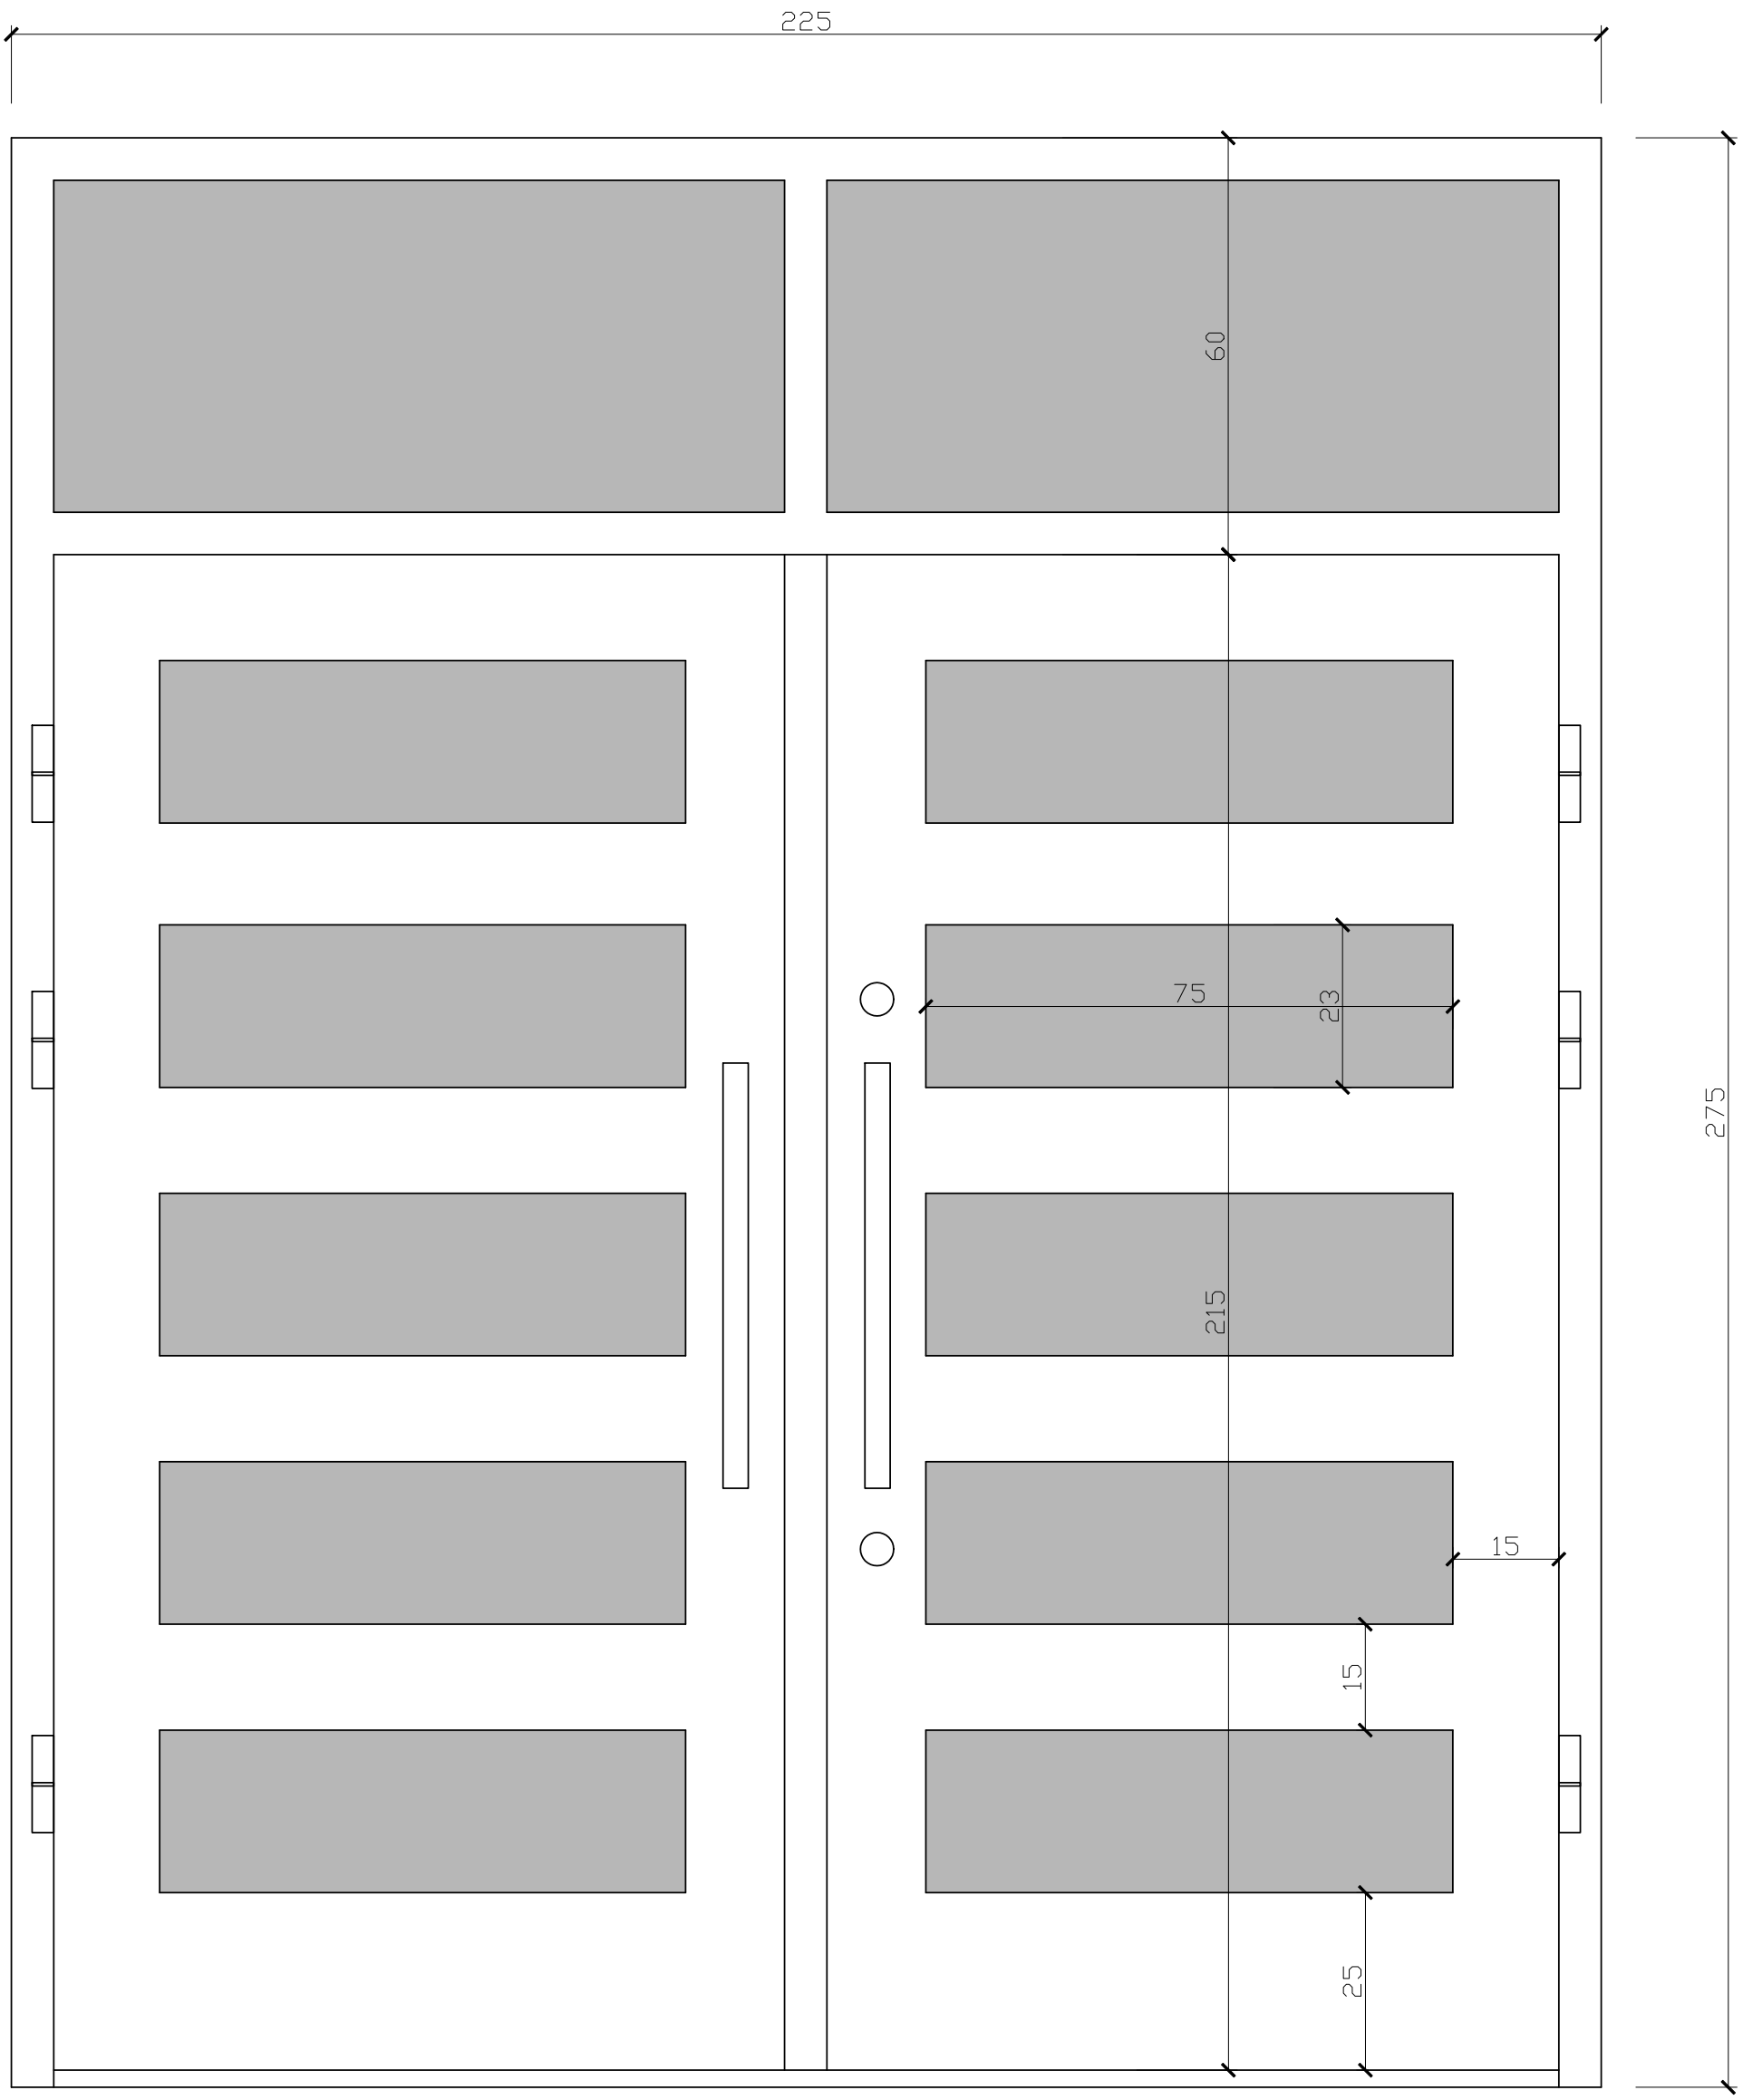

UWAGA: po zakończeniu robót budowlanych a przed wykonaniem drzwi sprawdzić w naturze wymiary zewnętrzne ościeżnicy

NOWE DWUSKRZYDŁOWE DRZWI WEJŚCIOWE OD FRONTU 1:10

PROJEKT BUDOWLANY REMONTU WEJŚCIA FRONTOWEGO I TYLNEGO DO BUDYNKU PIERWSZEGO URZĘDU SKARBOWEGO W LUBLINIE PRZY UL. SĄDOWEJ 5 NA DZIAŁCE NR 4 OBR.34 ARK.5

INWESTOR: Izba Administracji Skarbowej w Lublinie
ul. T. Szeligowskiego 24 20-883 Lublin

PROJEKTANT:
BIURO ARCHITEKTONICZNE IDEA s.c. JACEK CIEPLIŃSKI
URSZULA CIEPLIŃSKA 20-432 LUBLIN UL. REYMONTA 12

Funkcja	nr uprawn. nr ewid.	Imię i Nazwisko	Podpis
Projektant	upr. proj.nr 2692/Lb/85 nr ew. LOIA LB 0151	mgr inż.arch.Jacek Ciepliński	
Skala 1:10	NOWE DRZWI WEJŚCIOWE		rys. **4**