


PRZEKRÓJ A-A
SKALA 1:50

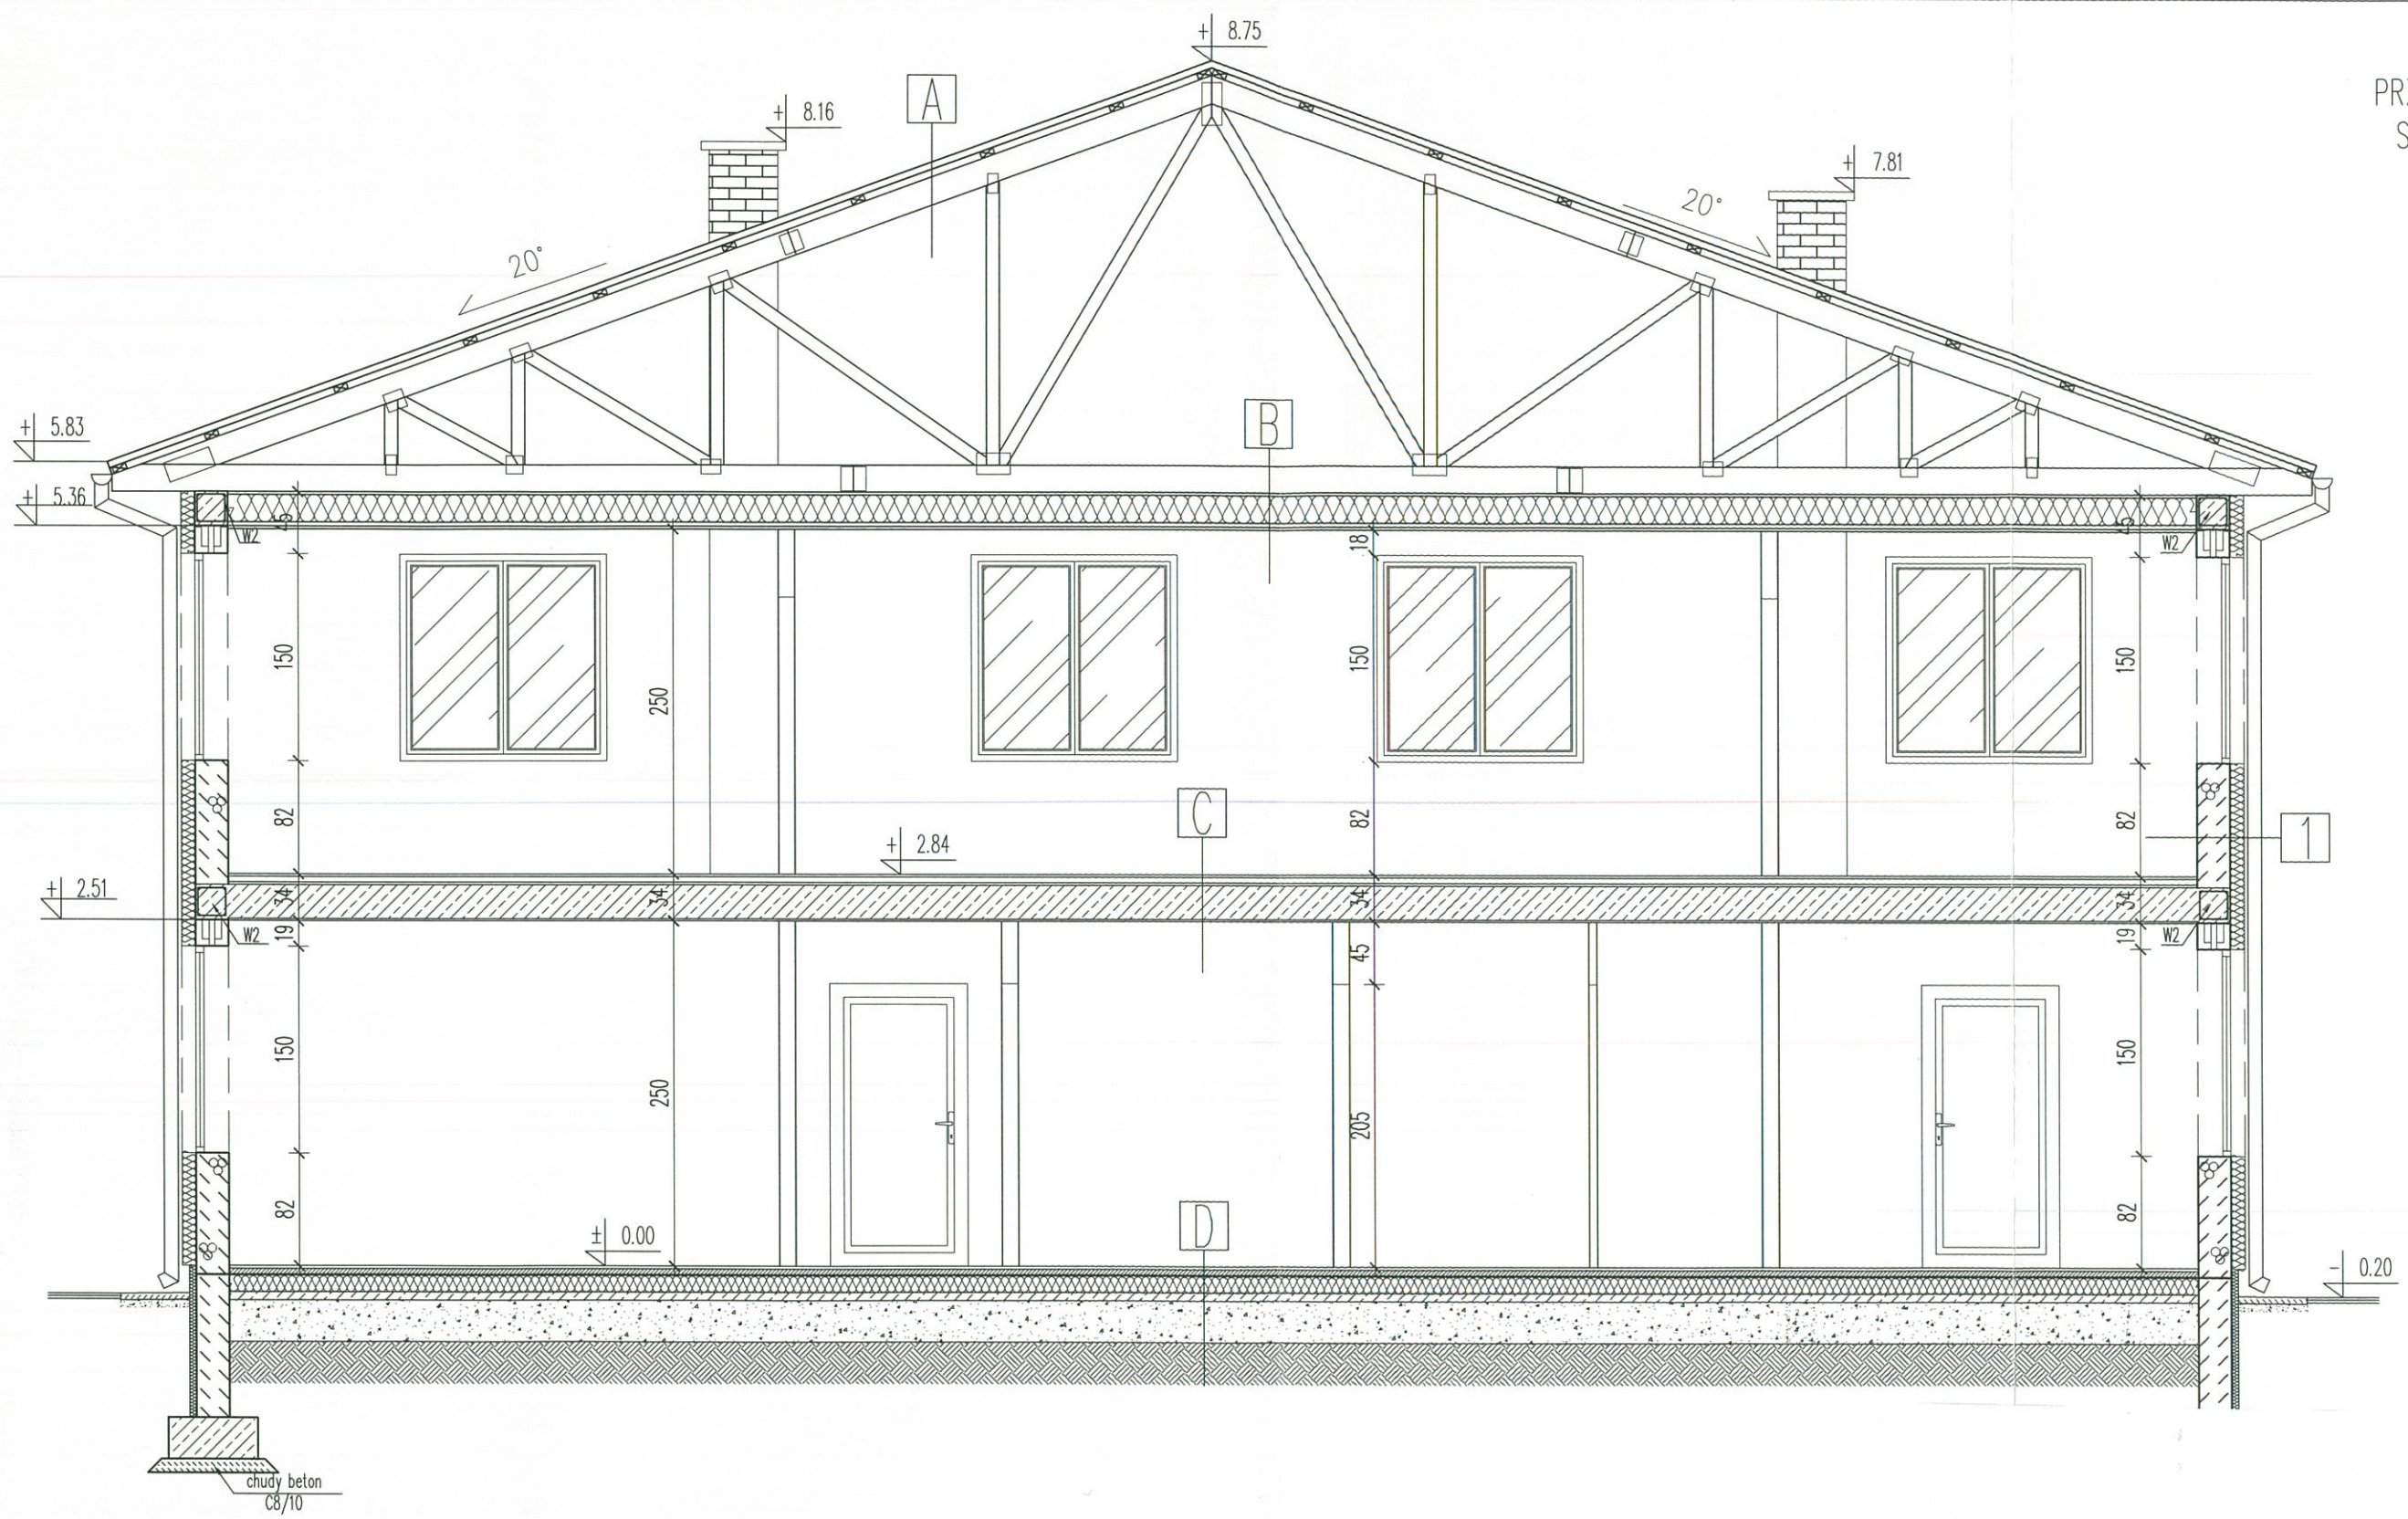

A	dachówka ceramiczna w kolorze czerwonym łaty folia dachowa dźwigary drewniane
---	--

B	dźwigary drewniane-pas dolny wełna min. gr.20cm paroizolacja sufit systemowy podwieszony
---	---

C	terakota beton B20 gr.4cm folia PE styropian EPS100 gr.2cm strop gęstożebrowy tynk cem.-wap. gr.1,5cm
---	--

D	terakota posadzka betonowa gr.4cm folia PE styropian EPS100 gr.12cm folia PE beton B10 gr. 6cm ubity żwir gr. 30cm
---	--