SCHEMAT C
PODŁĄCZENIE GAZOMIERZY NA KLATCE SCHODOWEJ

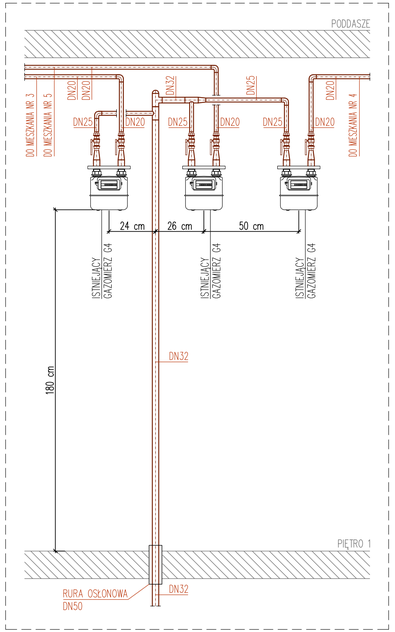

SCHEMAT D
PODŁĄCZENIE GAZOMIERZY NA KLATCE SCHODOWEJ

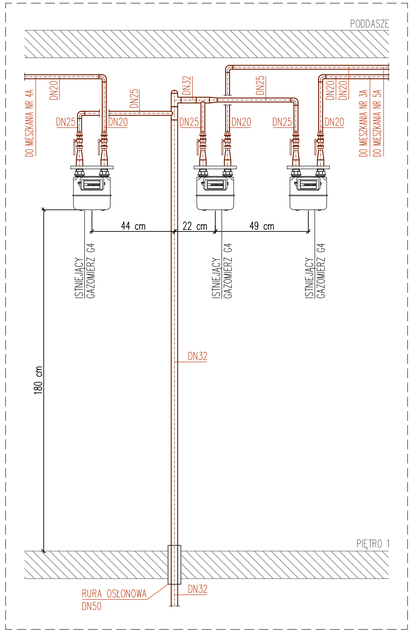

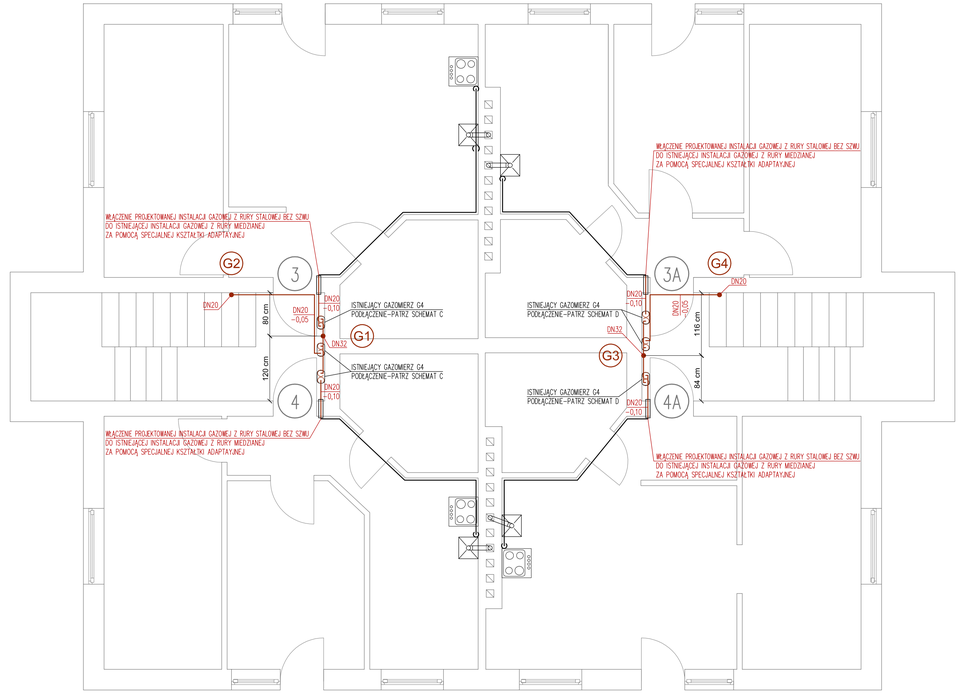

LEGENDA:

- PROJEKTOWANA INSTALACJA GAZOWA – RURA STALOWA BEZ SZWU
- ISTNIEJĄCA INSTALACJA GAZOWA – RURA MIEDZIANA
- ZMIANA RZĘDNEJ RUROCIĄGU
- ZMIANA TRASY RUROCIĄGU W GÓRĘ
- ZMIANA TRASY RUROCIĄGU W DÓŁ
- ODGAŁĘZIENIE RUROCIĄGU W DÓŁ
- DN20 -0,10 — OZNACZENIE WYMIARU I RZĘDNEJ PROJEKTOWANEGO RUROCIĄGU ZNAK "-" OZNACZA ODLEGŁOŚĆ OSI RUROCIĄGU OD POZIOMU SUFITU ZNAK "+" OZNACZA ODLEGŁOŚĆ OSI RUROCIĄGU OD POZIOMU POSADZKI
- G1 — OZNACZENIE PIONU PROJEKTOWANEJ INSTALACJI GAZOWEJ
- 3 — OZNACZENIE NUMERU MIESZKANIA
- ISTNIEJĄCY KOCIOK GAZOWY DWUFUNKCYJNY, KONDENSACYJNY Z ZAMKNIĘTĄ KOMORĄ SPALANIA
- ISTNIEJĄCA KUCHENKA GAZOWA CZTEROPALNIKOWA
- ISTNIEJĄCY PRZEWÓD KOMINOWY

UWAGI:

1. WSZYSTKIE PRZEJŚCIA PRZEZ ŚCIANY I SUFITY W INDYWIDUALNYCH PRZEPUSTACH Z RUR STALOWYCH (PRZEPUST POWINIEN WYSTAWAĆ 3 CM PO KAŻDEJ STRONIE PRZEGRODY),
2. PROJEKTOWANĄ INSTALACJĘ GAZU WYKONAĆ W TECHNOLOGII SPAWANIA GAZOWEGO,
3. WŁĄCZENIE PROJEKTOWANEJ INSTALACJI GAZOWEJ Z RURY STALOWEJ BEZ SZWU DO ISTNIEJĄCEJ INSTALACJI GAZOWEJ Z RURY MIEDZIANEJ ZA POMOCĄ SPECJALNEJ KSZTAŁTKI ADAPTACYJNEJ.

UWAGI DO PROJEKTU:

RYSUNKI I CZĘŚĆ OPISOWA SĄ CZĘŚCIAMI DOKUMENTACJI WZAJEMNIE UZUPEŁNIAJĄCYMI SIĘ, WSZYSTKIE ELEMENTY UJĘTE W CZĘŚCI OPISOWEJ, A NIE POKAZANE NA RYSUNKACH ORAZ POKAZANE NA RYSUNKACH, A NIE UJĘTE W CZĘŚCI OPISOWEJ, MAJĄ BYĆ TRAKTOWANE, JAKBY BYŁY UJĘTE W OBU.

W PRZYPADKU WĄTPLIWOŚCI CO DO INTERPRETACJI NINIEJSZEJ DOKUMENTACJI, STWIERDZONA BŁĘDU, POMYŁKI LUB NIEJASNOŚCI, OFERENT PRZED ZŁOŻENIEM OFERTY ZOBOWIĄZANY JEST ZGŁOSIĆ WW. WĄTPLIWOŚCI INWESTOROWI ORAZ PROJEKTANTOM W POSTACI ZAPYTANIA CELEM WYJAŚNIENIA.

DO ZAKRESU PRAC WYKONAWCY WCHODZĄ PRÓBY, REGULACJA I URUCHOMIENIA URZĄDZEŃ I INSTALACJI BEZ ODSTĘPSTW ORAZ ZGODNIE Z ODBIORU INSTALACJI LUB EKSPLOATACJI ZGODNIE Z OBOWIĄZUJĄCĄ PROCEDURĄ.

MARINSTAL
ADRES:LEŚMIANY 26D, 55-020 DZIWÓKI
TEL.: + 48 697 113 750
E-MAIL: marinstal@gmail.com
NIP: - 527 005 15 19
REGON:021717858

TYTUŁ OPRACOWANIA	MODERNIZACJA WEWNĘTRZNEJ INSTALACJI GAZOWEJ W BUDYNKU MIESZKALNYM WIELORODZINNYM W LUBONIU PRZY UL. LEŚMIANA 26, 26A
ADRES INWESTYCJI	Luboń, ul. Leśmiana 26, 26A, dz. nr 83/5, 83/6, gmina Luboń
INWESTOR	Wspólnota Mieszkaniowa Właścicieli Nieruchomości ul. Leśmiana 26, 26A w Luboniu
FAZA PROJEKTU	PROJEKT BUDOWLANY
TYTUŁ PROJEKTU	RZUT PIĘTRA 1 – WEWNĘTRZNA INSTALACJA GAZOWA
PROJEKTANT	mgr inż. Marcin Kaczmarek upr. nr LOD/0281/PWOS/13 PODPIS
SPRAWDZAJĄCY	mgr inż. Tomasz Lewiński upr. nr LOD/0548/PWBS/16 PODPIS
DATA OPRACOWANIA	LIPIEC 2020 r. SKALA 1:50
NR RYSUNKU	03