SCHEMAT A
PODŁĄCZENIE GAZOMIERZY NA KLATCE SCHODOWEJ

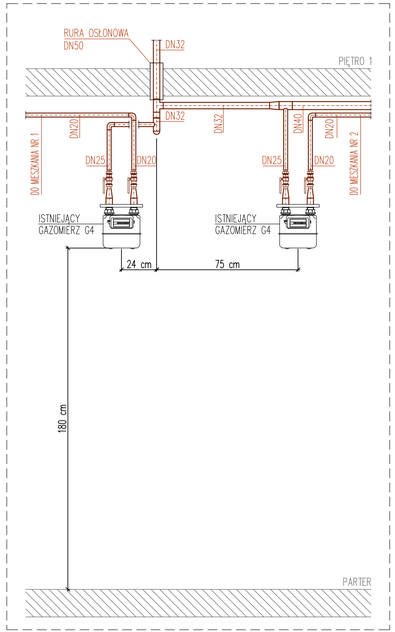

SCHEMAT B
PODŁĄCZENIE GAZOMIERZY NA KLATCE SCHODOWEJ

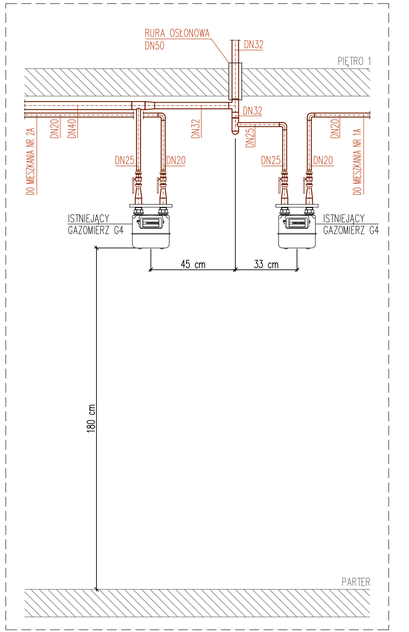

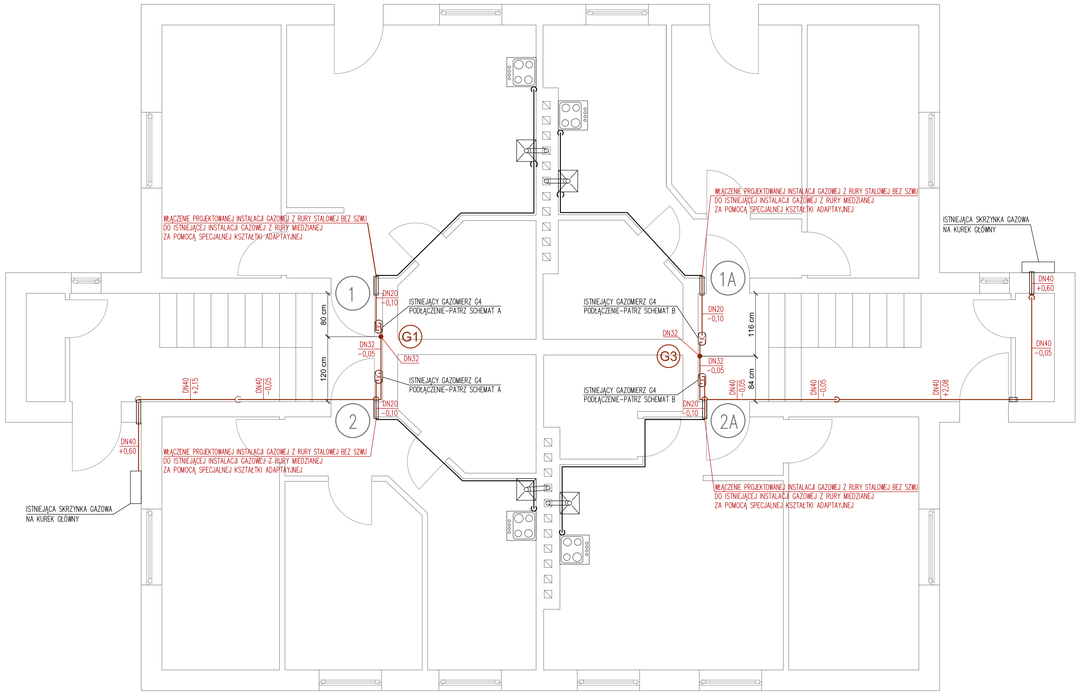

LEGENDA:

- PROJEKTOWANA INSTALACJA GAZOWA – RURA STALOWA BEZ SZWU
- ISTNIEJĄCA INSTALACJA GAZOWA – RURA MIEDZIANA
- ZMIANA RZĘDNEJ RUROCIĄGU
- ZMIANA TRASY RUROCIĄGU W GÓRĘ
- ZMIANA TRASY RUROCIĄGU W DÓŁ
- ODGAŁĘZIENIE RUROCIĄGU W DÓŁ
- DN20 −0,10 — OZNACZENIE WYMIARU I RZĘDNEJ PROJEKTOWANEGO RUROCIĄGU; ZNAK "-" OZNACZA ODLEGŁOŚĆ OSI RUROCIĄGU OD POZIOMU SUFITU; ZNAK "+" OZNACZA ODLEGŁOŚĆ OSI RUROCIĄGU OD POZIOMU POSADZKI
- G1 — OZNACZENIE PIONU PROJEKTOWANEJ INSTALACJI GAZOWEJ
- 1 — OZNACZENIE NUMERU MIESZKANIA
- ISTNIEJĄCY KOCIOK GAZOWY DWUFUNKCYJNY, KONDENSACYJNY Z ZAMKNIĘTĄ KOMORĄ SPALANIA
- ISTNIEJĄCA KUCHENKA GAZOWA CZTEROPALNIKOWA
- ISTNIEJĄCY PRZEWÓD KOMINOWY

UWAGI:

1. WSZYSTKIE PRZEJŚCIA PRZEZ ŚCIANY I SUFITY W INDYWIDUALNYCH PRZEPUSTACH Z RUR STALOWYCH (PRZEPUST POWINIEN WYSTAWAĆ 3 CM PO KAŻDEJ STRONIE PRZEGRODY),
2. PROJEKTOWANĄ INSTALACJĘ GAZU WYKONAĆ W TECHNOLOGII SPAWANIA GAZOWEGO,
3. WŁĄCZENIE PROJEKTOWANEJ INSTALACJI GAZOWEJ Z RURY STALOWEJ BEZ SZWU DO ISTNIEJĄCEJ INSTALACJI GAZOWEJ Z RURY MIEDZIANEJ ZA POMOCĄ SPECJALNEJ KSZTAŁTKI ADAPTACYJNEJ.

UWAGI DO PROJEKTU:

RYSUNKI I CZĘŚĆ OPISOWA SĄ CZĘŚCIAMI DOKUMENTACJI WZAJEMNIE UZUPEŁNIAJĄCYMI SIĘ, WSZYSTKIE ELEMENTY UJĘTE W CZĘŚCI OPISOWEJ, A NIE POKAZANE NA RYSUNKACH ORAZ POKAZANE NA RYSUNKACH, A NIE UJĘTE W CZĘŚCI OPISOWEJ, MAJĄ BYĆ TRAKTOWANE, JAKBY BYŁY UJĘTE W OBU.

W PRZYPADKU WĄTPLIWOŚCI CO DO INTERPRETACJI NINIEJSZEJ DOKUMENTACJI, STWIERDZONA BŁĘDU, POMYŁKI LUB NIEJASNOŚCI, OFERENT PRZED ZŁOŻENIEM OFERTY ZOBOWIĄZANY JEST ZGŁOSIĆ WW. WĄTPLIWOŚCI INWESTOROWI ORAZ PROJEKTANTOM W POSTACI ZAPYTANIA CELEM WYJAŚNIENIA.

DO ZAKRESU PRAC WYKONAWCY NALEŻĄ PRÓBY, REGULACJA I URUCHOMIENIA URZĄDZEŃ I INSTALACJI WG OBOWIĄZUJĄCYCH NORM I PRZEPISÓW ORAZ ZGODNIE Z DTR DO UŻYTKOWANIA LUB EKSPLOATACJI ZGODNIE Z OBOWIĄZUJĄCĄ PROCEDURĄ.

MARINSTAL
ADRES: LEŚMIANA 26G, 95-035 OZORKÓW
TEL.: +48 609 312 751
E-MAIL: marinsmarinstal@gmail.com
NIP: 727 000 15 19
REGON: 101717868

TYTUŁ OPRACOWANIA	MODERNIZACJA WEWNĘTRZNEJ INSTALACJI GAZOWEJ W BUDYNKU MIESZKALNYM WIELORODZINNYM W ŁUBONIU PRZY UL. LEŚMIANA 26, 26A		
ADRES INWESTYCJI	Łubowi, ul. Leśmiana 26, 26A, dz. nr 83/5, 83/6, gmina Lubań		
INWESTOR	Wspólnota Mieszkaniowa Właścicieli Nieruchomości ul. Leśmiana 26, 26A w Łubowiu		
FAZA PROJEKTU	PROJEKT BUDOWLANY		
TYTUŁ PROJEKTU	RZUT PARTERU – WEWNĘTRZNA INSTALACJA GAZOWA		NR RYSUNKU
PROJEKTANT	mgr inż. Marcin Kaczmarek upr. nr LOD/2281/PWOS/13	PODPIS	02
SPRAWDZAJĄCY	mgr inż. Tomasz Lewiński upr. nr LOD/2540/PWOS/16	PODPIS	
DATA OPRACOWANIA	LIPIEC 2020 r.	SKALA 1:50	