




AKSONOMETRIA INSTALACJI GAZOWEJ

LEGENDA:







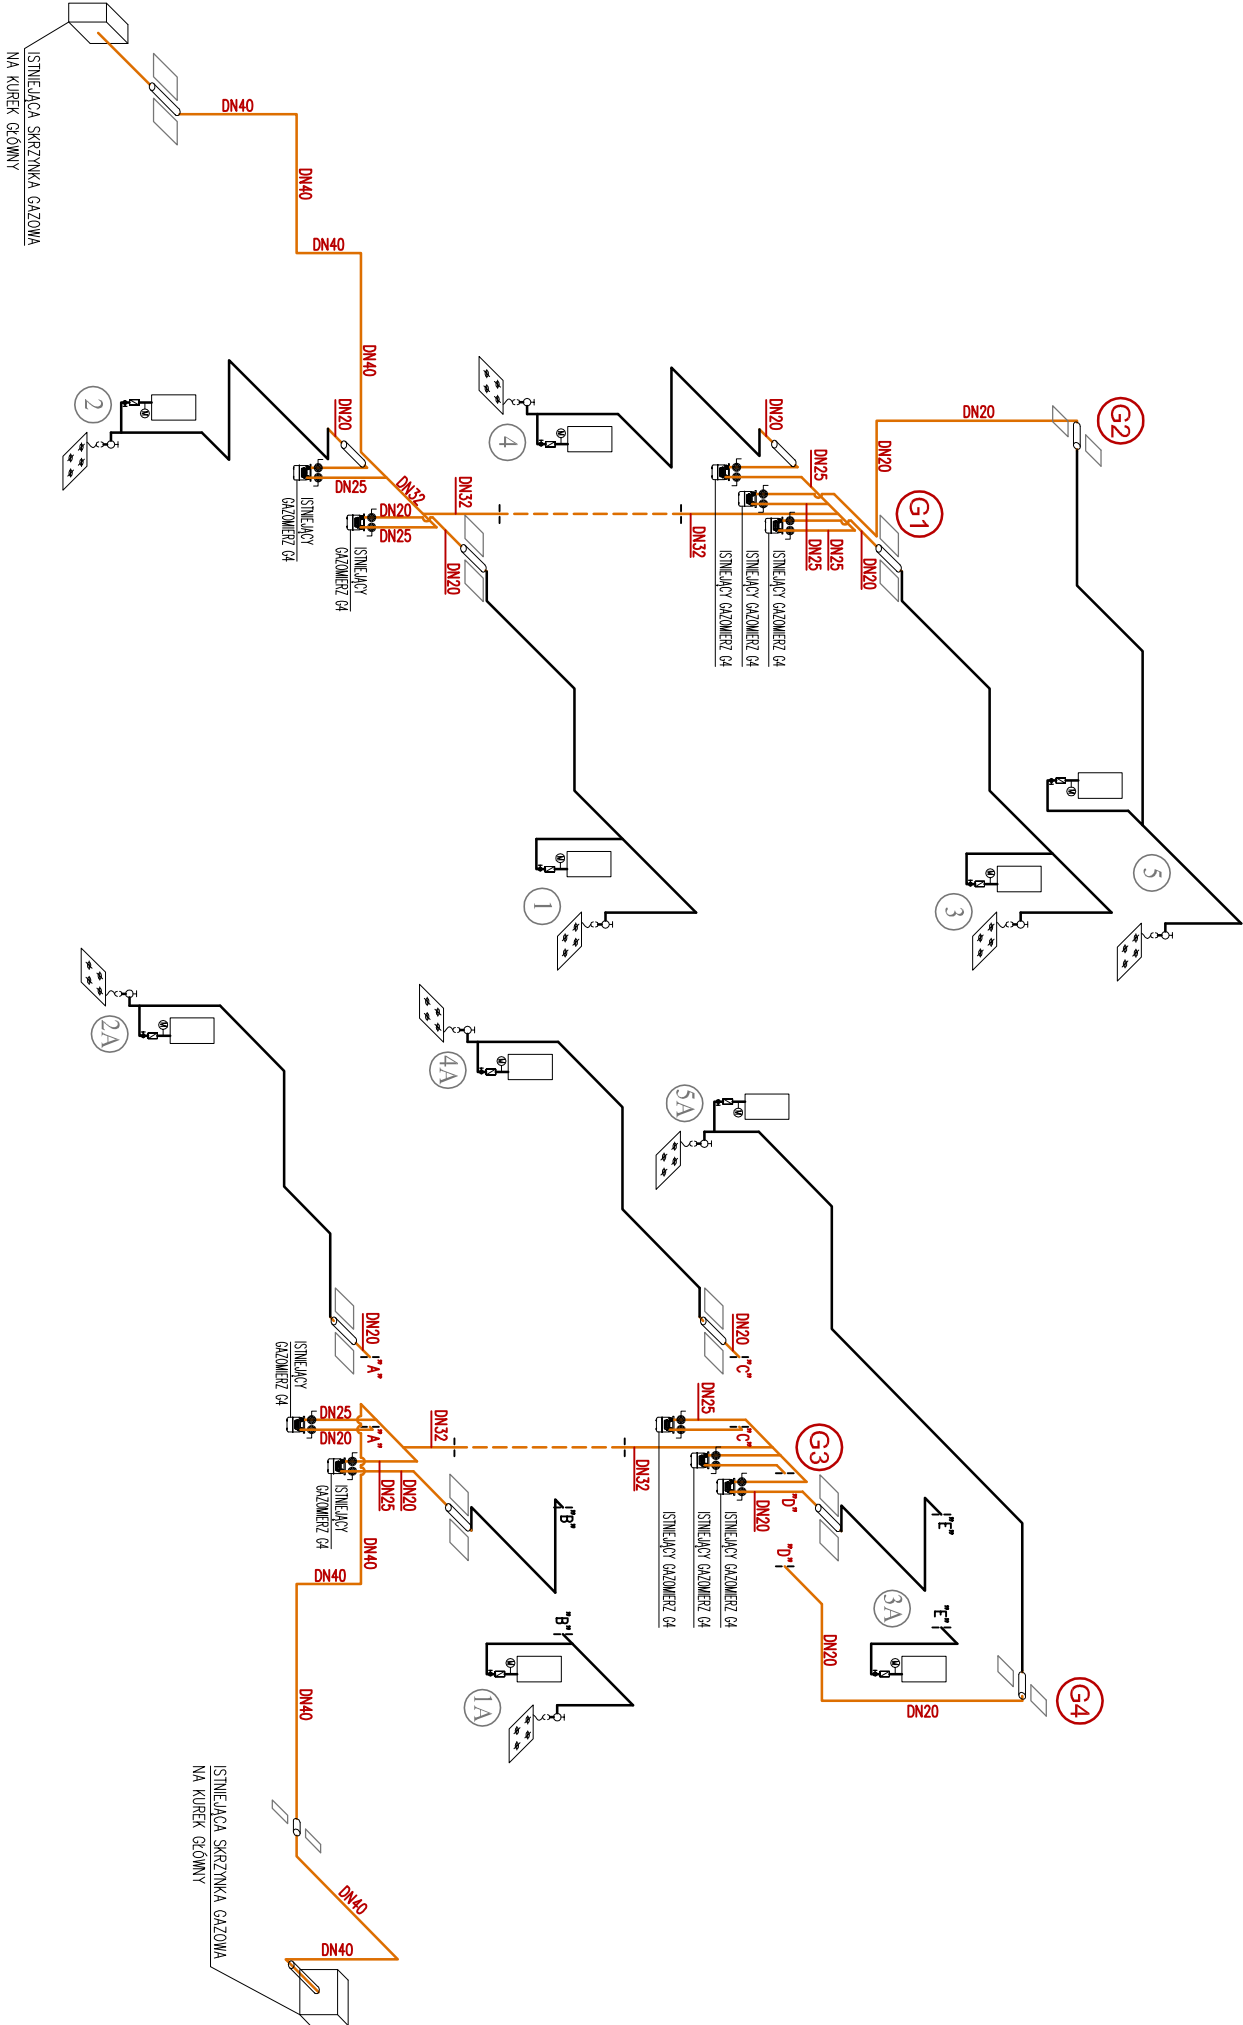

-  ISTNIEJĄCA KUCHENKA GAZOWA CZTEROPALNIKOWA
-  ISTNIEJĄCY KOCIOŁ GAZOWY DWUFUNKCYJNY, KONDENSACYJNY Z ZAMKNIĘTĄ KOLORĄ SPALANIA

LEŚMIANA 26

LEŚMIANA 26A



LEGENDA:

-  PROJEKTOWANA INSTALACJA GAZOWA – RURA STALOWA CZARNA BEZ SZWU
-  ISTNIEJĄCA INSTALACJA GAZOWA – RURA MEDZIANA
-  OZNACZENIE WYMIARU PROJEKTOWANEGO RUROCIĄCU
-  OZNACZENIE PROJEKTOWANEGO PIONU GAZU
-  ISTNIEJĄCY ZAWÓR ODCINAJĄCY DO GAZU
-  ISTNIEJĄCY FILTR DO GAZU
-  ISTNIEJĄCE SZYBKOSZCZĄPŁE GAZOWE, DN15
-  OZNACZENIE NUMERU MIESZKANIA

UWAGI:


- WSZYSTKIE PRZEJŚCIA PRZEZ ŚCIANY I SUITY W INDYWIDUALNYCH PRZEPUSTACH Z RUR STALOWYCH (PRZEPUST POMIENIEN WYSTAWIĆ 3 CM PO KAŻDEJ STRONIE PRZEGRODY),
- PROJEKTOWANĄ INSTALACJĘ GAZU WYKONAĆ W TECHNOLOGII SPALANIA GAZOWEGO,
- WŁĄCZENIE PROJEKTOWANEJ INSTALACJI GAZOWEJ Z RURY STALOWEJ BEZ SZWU DO ISTNIEJĄCEJ INSTALACJI GAZOWEJ Z RURY MEDZIANEJ ZA POMOCĄ SPECJALNEJ KształtKI ADAPTACYJNEJ.

UWAGI DO PROJEKTU:

RYŚUNKI I CZĘŚĆ OPISOWA SĄ CZĘŚCIAMI DOKUMENTACJI WZAJEMNIE UZUPELNIANĄMI SIĘ. WSZYSTKIE ELEMENTY UJĘTE W CZĘŚCI OPISOWEJ, A NIE POKAZANE NA RYSUNKACH ORAZ POKAZANE NA RYSUNKACH, A NIE UJĘTE W CZĘŚCI OPISOWEJ, MNINNY BYĆ TRAKTOWANE, JAKBY BYŁY UJĘTE W OBU.

W PRZYPADKU WĄTPLIWOŚCI CO DO INTERPRETACJI NINIEJSZEJ DOKUMENTACJI, STWIERDZENIA BŁĘDÓW, POWYKŁY LUB NIEJASNOŚCI, ODBIENI PRZED ZŁOŻENIEM ODBIENI ZOBOWIĄZANY JEST ZGŁOSIĆ, WYM WĄTPLIWOŚCI INWESTYTOROM ORAZ PROJEKTANTOM W POSTACI ZAPYTANIA CELEM WYKŁASZCZENIA.

DO ZAKRESU PRAC WYKONAWCY WCHODZĄ PRÓBY, REGULACJA I URUCHOMIENIA URZĄDZEŃ I INSTALACJI WŁOŻYMYCH W OBRAMOWIENIA NORM I PRZEPISÓW ORAZ ODDANIE ICH DO UŻYTKOWANIA LUB EKSPLOATACJI ZGODNIE Z OBRAMOWIĄJĄCĄ PROCEDURĄ.

		ADRES: LEŚMIANA 26A, 26-435 OZORKÓW	
INSTRUKCJE SAMOSTANNE W BUDOWNICTWIE		TEL.: +48 697 113 750	
Tytuł: OPRACOWANIE MODERNIZACJI WEWNĘTRZNEJ INSTALACJI GAZOWEJ W BUDYNKU MIESZKALNYM WIELORODZINNYM W LUBONIU PRZY UL. LEŚMIANA 26, 26A		E-mail: biuro@marinstal.pl	
ADRES INWESTYCJI: Lubon, ul. Leśmiana 26, 26A, dz. nr 83/8, 83/9, gmina Lubon		REGON: 14171888	
INWESTOR: Wspólnota Mieszkaniowa Właścicieli Nieruchomości ul. Leśmiana 26, 26A w Luboniu			
FAZA PROJEKTU: PROJEKT BUDOWLANY			
Tytuł projektu: AKSONOMETRIA WEWNĘTRZNEJ INSTALACJI GAZOWEJ			
PROJEKTANT: mgr inż. Michał Kozłowski, upr. nr 100/226/PWS/13 PDPIS			
SPRAWDZAJĄCY: mgr inż. Tomasz Lewicki, upr. nr 100/2548/PWS/16 PDPIS			
DATA OPRACOWANIA: LIPCE 2020 r.		SKALA: 1:100	