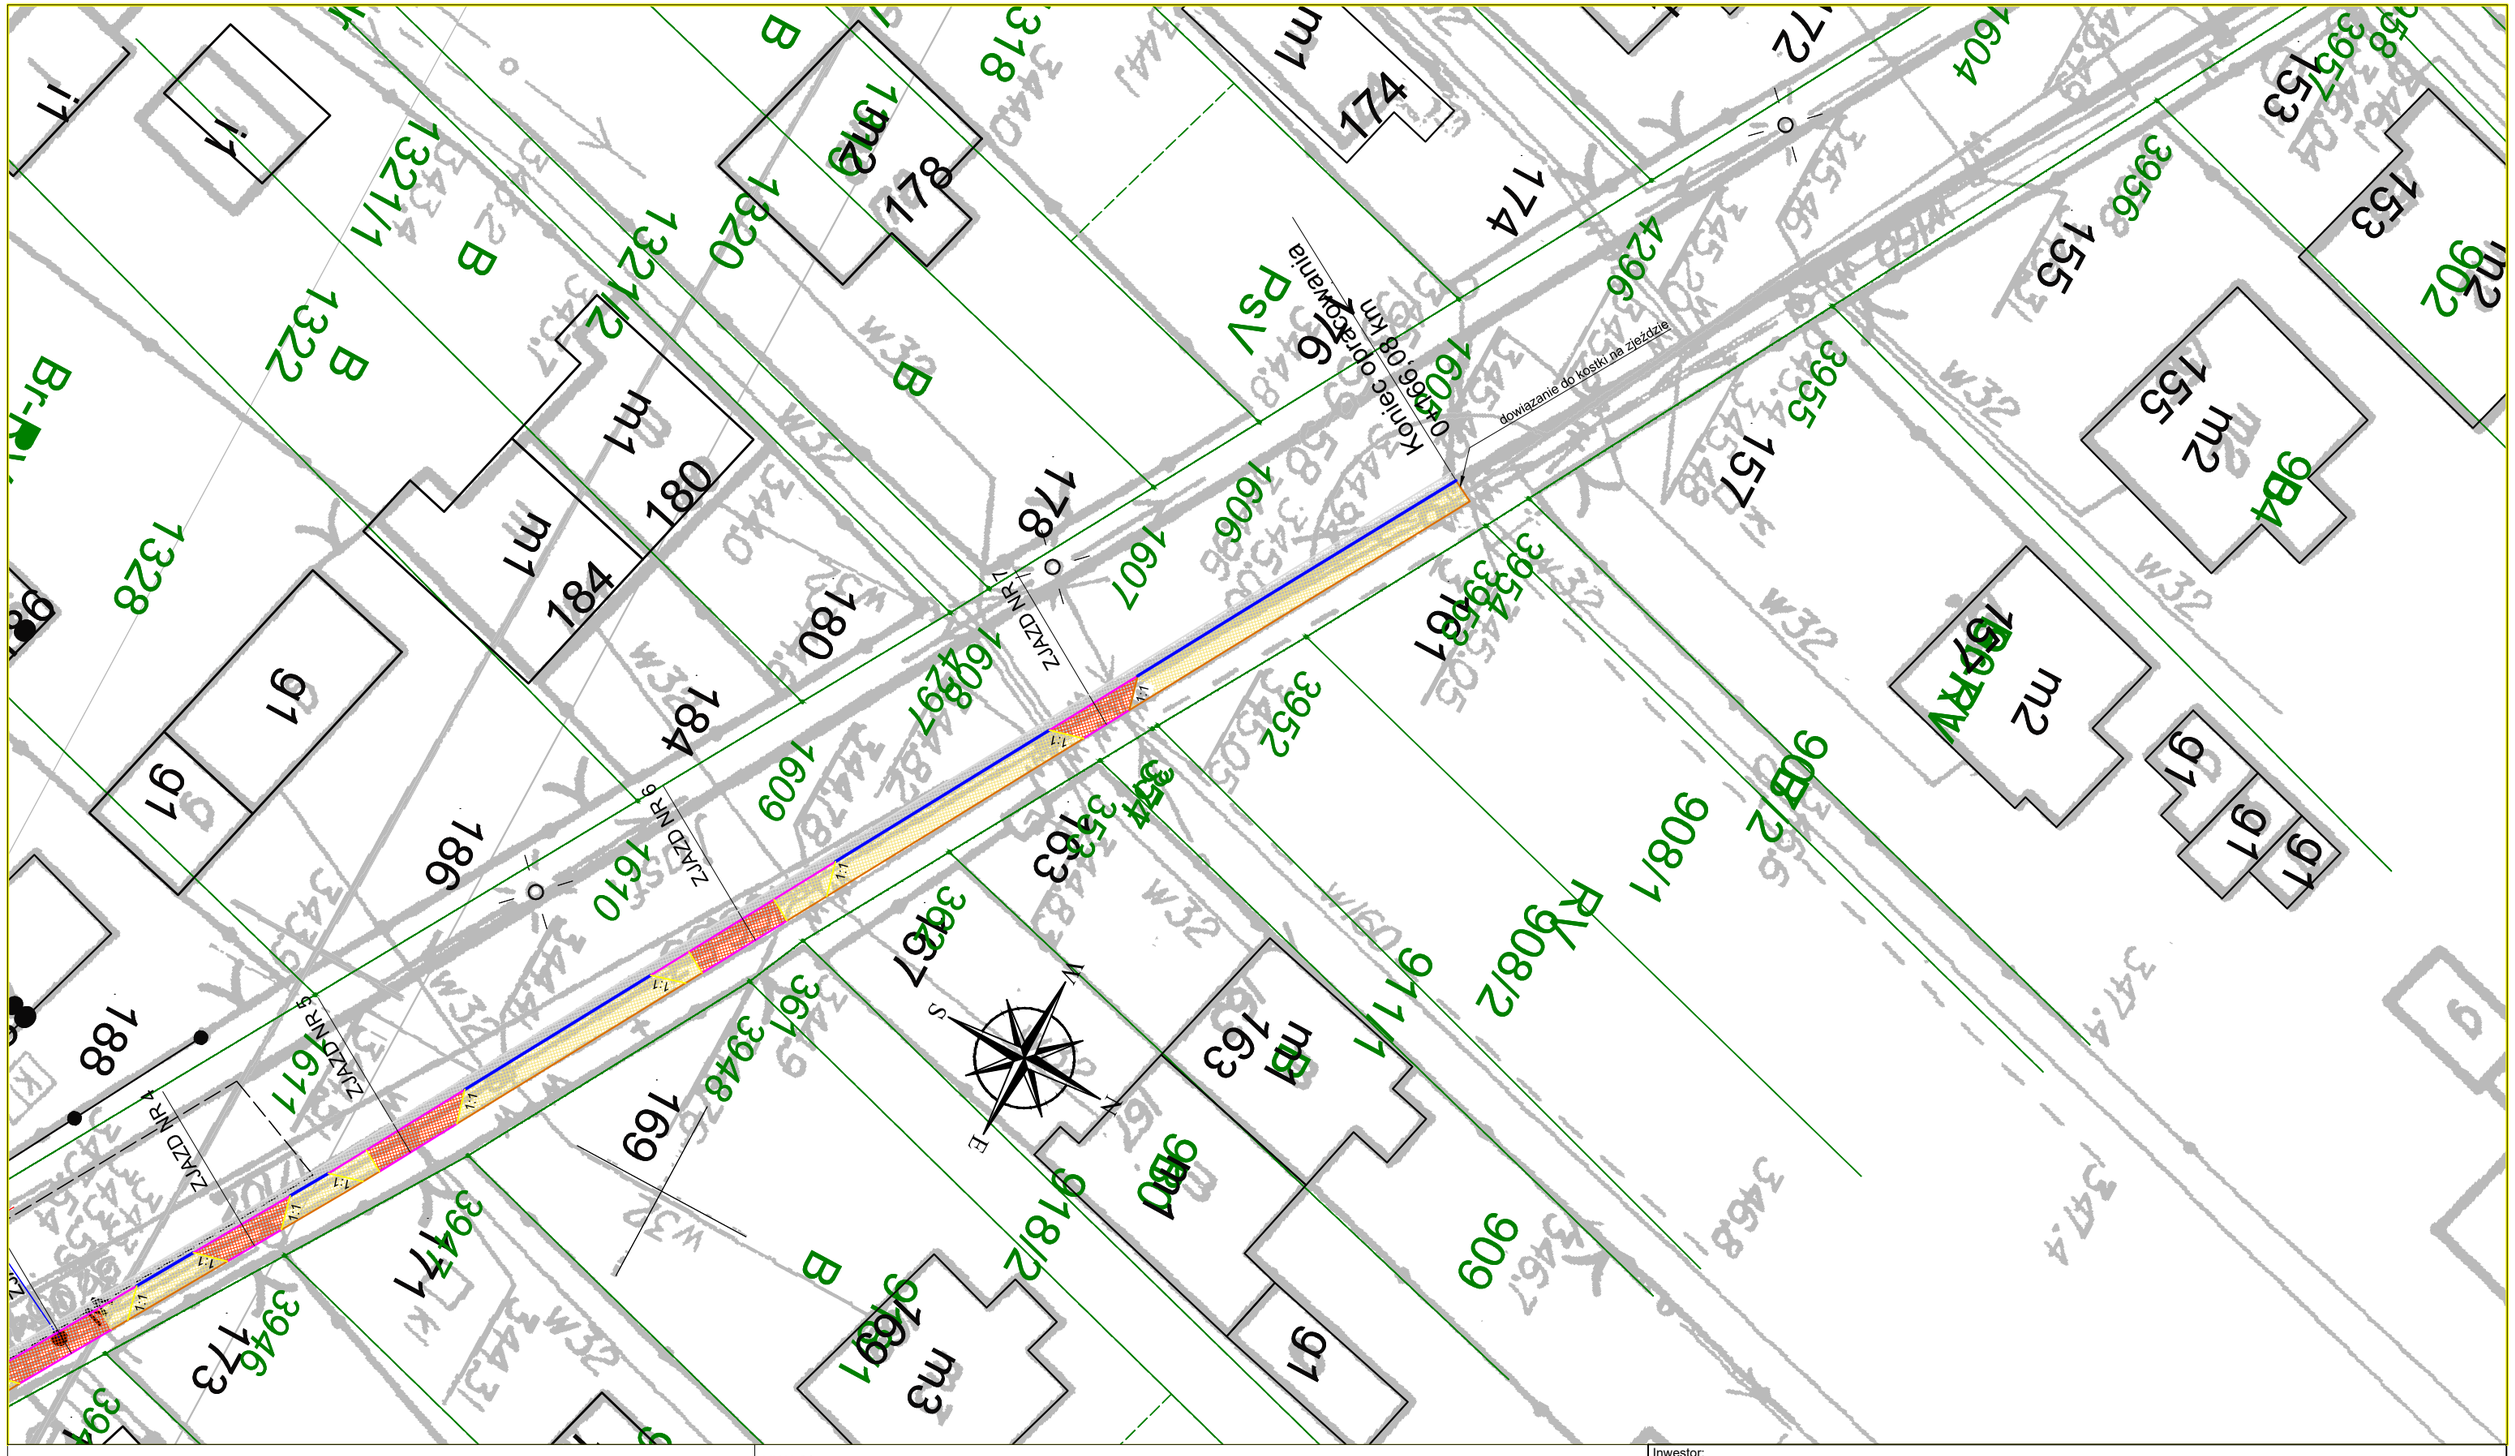

LEGENDA:

- KOSTKA BETONOWA 6 CM SZARA TYP HOLLAND
- KOSTKA BETONOWA 6 CM CZERWONA TYP HOLLAND
- CIĘCIE ISTNIEJĄCEJ NAWIERZCHNI O SZEROKOŚCI 0,5 M
- OBRZEŻE BETONOWE 8x30 MM
- KRAWĘŻNIK BETONOWY NAJAZDOWY 15x22 MM
- KRAWĘŻNIK BETONOWY 15x30 MM

UWAGI:

1. SZEROKOŚCI ZJAZDÓW DOSTOSOWAĆ DO STANU ISTNIEJĄCEGO BRAM I FURTEK.
2. PRZED PRZYSTĄPIENIEM DO ROBÓT ZWERYFIKOWAĆ ILOŚĆ ZJAZDÓW I DOJŚĆ DO FURTEK. W PRZYPADKU ROZBIEŻNOŚCI STANU FAKTYCZNEGO Z DOK. PROJEKTOWĄ NALEŻY POINFORMOWAĆ O TYM FAKCIE INSPEKTORA NADZORU.
3. W PRZYPADKU ZLOKALIZOWANIA ISTNIEJĄCEJ STUDZIENKI NALEŻY WYREGULOWAĆ JĄ DO RZĘDNEJ PROJEKTOWANEJ NAWIERZCHNI.
4. ROBOTY BUDOWALNE REALIZOWAĆ ZGODNIE Z DOKUMENTACJĄ STWIORB.
5. W PRZYPADKU NAPOTKANIA ISTNIEJĄCYCH SIECI, NIEZWŁOCZNIE POINFORMOWAĆ O TYM FAKCIE INSPEKOTRA NADZORU.
6. W REJONIE UTWARDZONEGO POBOCZA ZLOKALIZOWANE SĄ ISTNIEJĄCE SIECI W ZWIĄZKU Z TYM ROBOTY ZIEMNE W POBLIŻU ISTNIEJĄCEGO UZBROJENIA TERENU WYKONYWAĆ RĘCZNIE.
7. W REJONIE ZBLIŻENIA DO ISTNIEJĄCYCH OGRODZEŃ ROBOTY ZIEMNE WYKONYWAĆ RĘCZNIE. W PRZYPADKU BRAKU MOŻLIWOŚCI WYKONANIA UTWARDZONEGO POBOCZA O SZEROKOŚCI 1,3 M NALEŻY DOWIĄZAĆ SIĘ DO OGRODZENIA.

Inwestor:
Starostwo Powiatowe w Zawierciu
42-400 Zawiercie, ul. Sienkiewicza 34

Nazwa inwestycji:
PRZEBUDOWA DROGI POWIATOWEJ NR 1707 S UL. GÓRNICZEJ W MIEJSCOWOŚCI RUDNIKI POLEGAJĄCA NA WYKONANIU UTWARDZONEGO POBOCZA

Przedmiot opracowania:	Opracował:			
Dokumentacja do zgłoszenia	inż. Mieczysław Rachtan			
Przedmiot rysunku:	**Branża:**	**Skala:**	**Data:**	**Nr rysunku:**
Plan sytuacyjny	Drogowa	1:500	10.2021 r.	2.1