


BOB
 BIURO OBSŁUGI BUDOWY
 MAREK FRIELEK

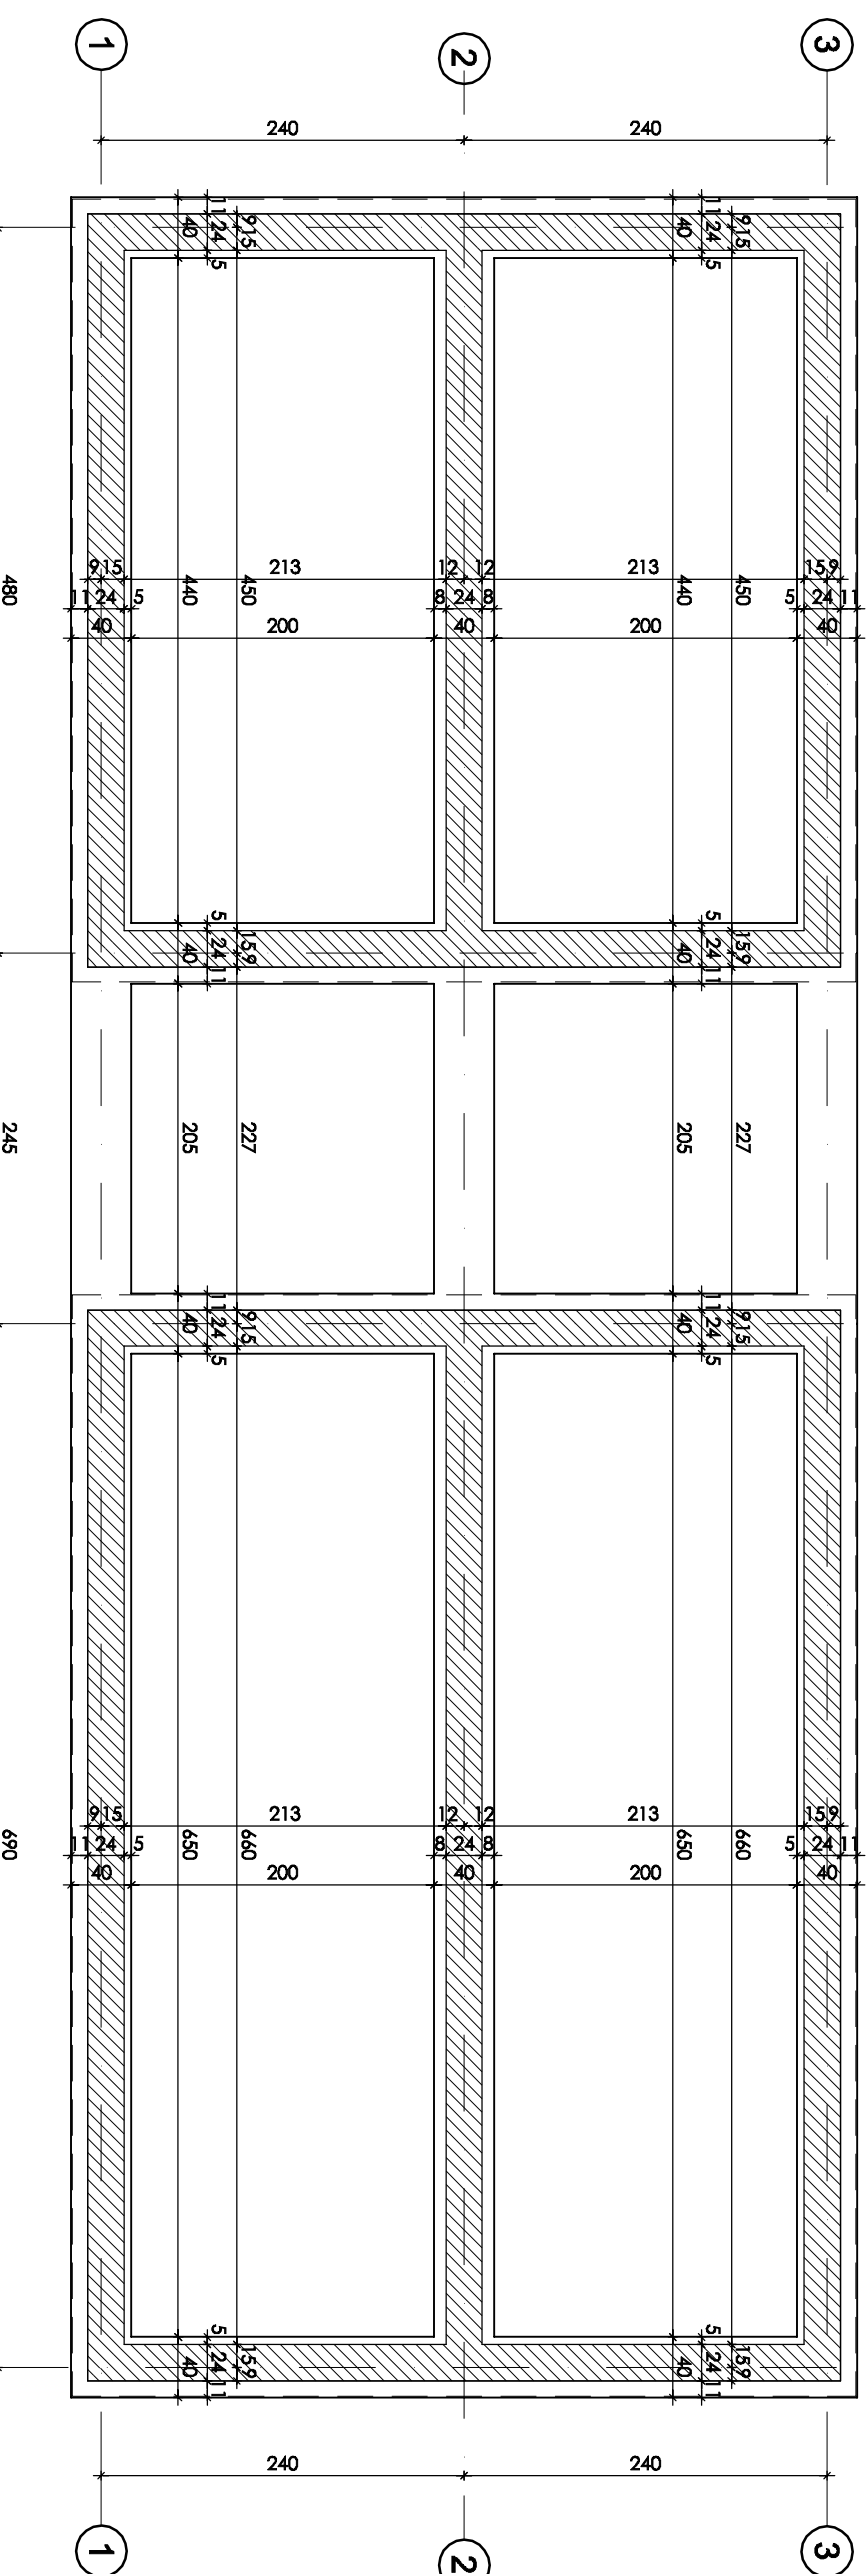

UWAGI
 Fundamenty betonowe 40x30cm, zbrojone 4Ø12, strzemiąca Ø6 co 20cm.
 Fundamenty wylać na warstwie chudego betonu.
 Ściany fundamentowe jako murowane z bloczków betonowych na zaprawie cementowo-wapiennej.
 Ściany zewnętrzne docięte styropianem gr. minimum 10cm.
 W ścianach wykonać otwory dla przejść instalacyjnych wg projektów branżowych.
 Poziomy okien podano wg stanu wykończonego - "40,00".

WYKONAWCA BOB - Biuro Obsługi Budowy Marek Frielek ul. Powstańców Warszawy 14 05-420 Józefów	
TYTUŁ KOMPLEKS BOISK SPORTOWYCH ZAPLECZE SANITARNO-SZALINOWE	
ADRES dz. nr ew. 36/9, 36/10, 36/23, 36/25, 36/29, 36/30 obr. 31 Otwock - Ługi	MIASTO OTWOCK ul. Armii Krajowej 5 05-400 Otwock
INWESTOR	BRANŻA
OPRACOWAŁ	FAZA
ARCHITEKTURA	PBW
PODPIS	
RYSUNEK	
RZUT FUNDAMENTÓW	
DATA 9.02.2018	NR RYSUNKU
SKALA 1:50	K1