


ELEWACJA BOCZNA

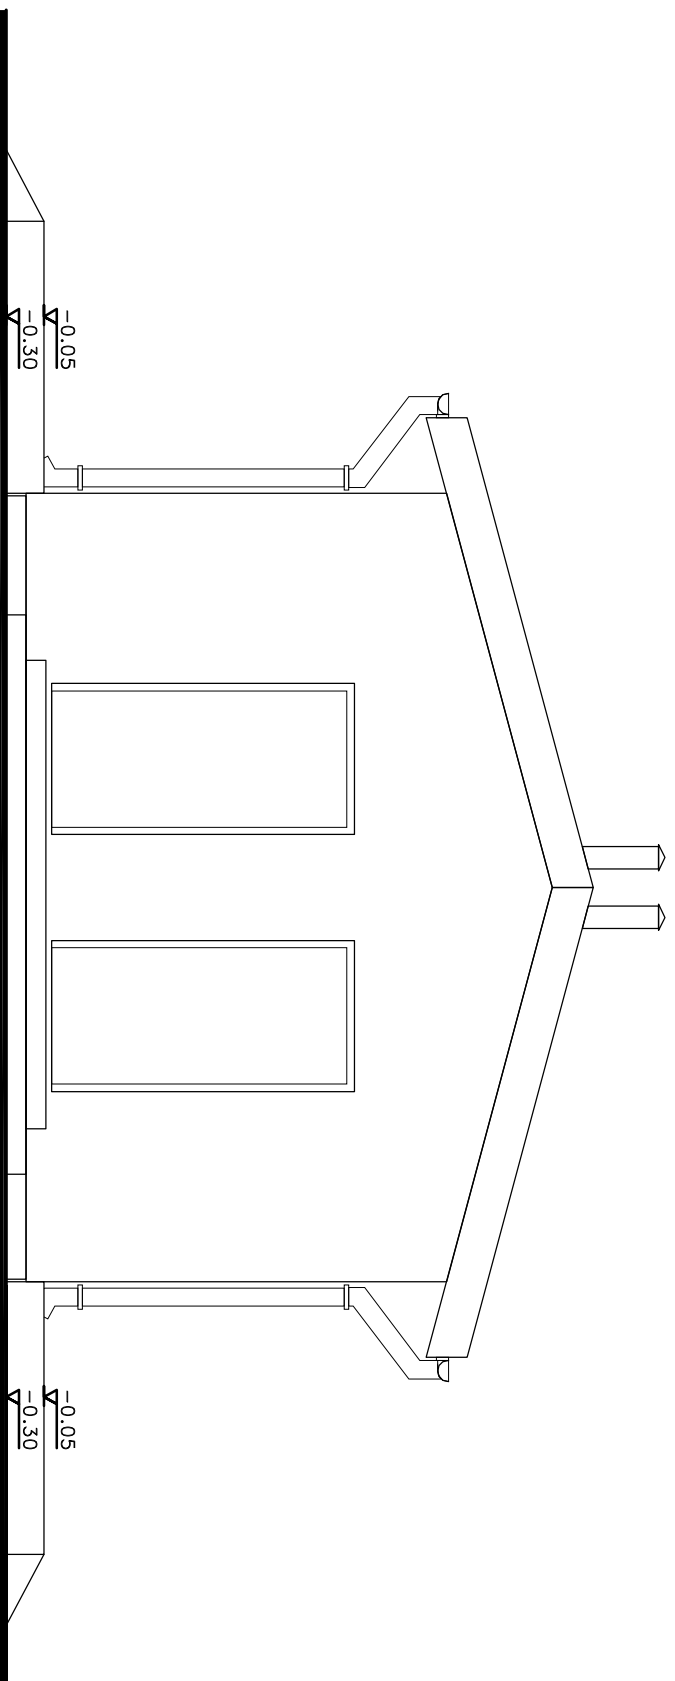

ELEWACJA FRONTOWA

WYKONAWCA BOB - Biuro Obsługi Budowy Marek Frelek ul. Powstańców Warszawy 14 05-420 Józefów	
TYTUŁ	KOMPLEKS BOISK SPORTOWYCH ZAPLECZE SANITARNO-SZATNIOWE
ADRES	dz. nr ew. 36/9, 36/10, 36/23, 36/25, 36/29, 36/30 obr. 31 Otwock - Ługi
INWESTOR	MIASTO OTWOCK ul. Armii Krajowej 5 05-400 Otwock
BRANŻA	FAZA
ARCHITEKTURA	PBW
OPRACOWAŁ	PODPIS
RYSUNEK	
ELEWACJE	
DATA	NR RYSUNKU
9.02.2018	
SKALA	
1:50	A4