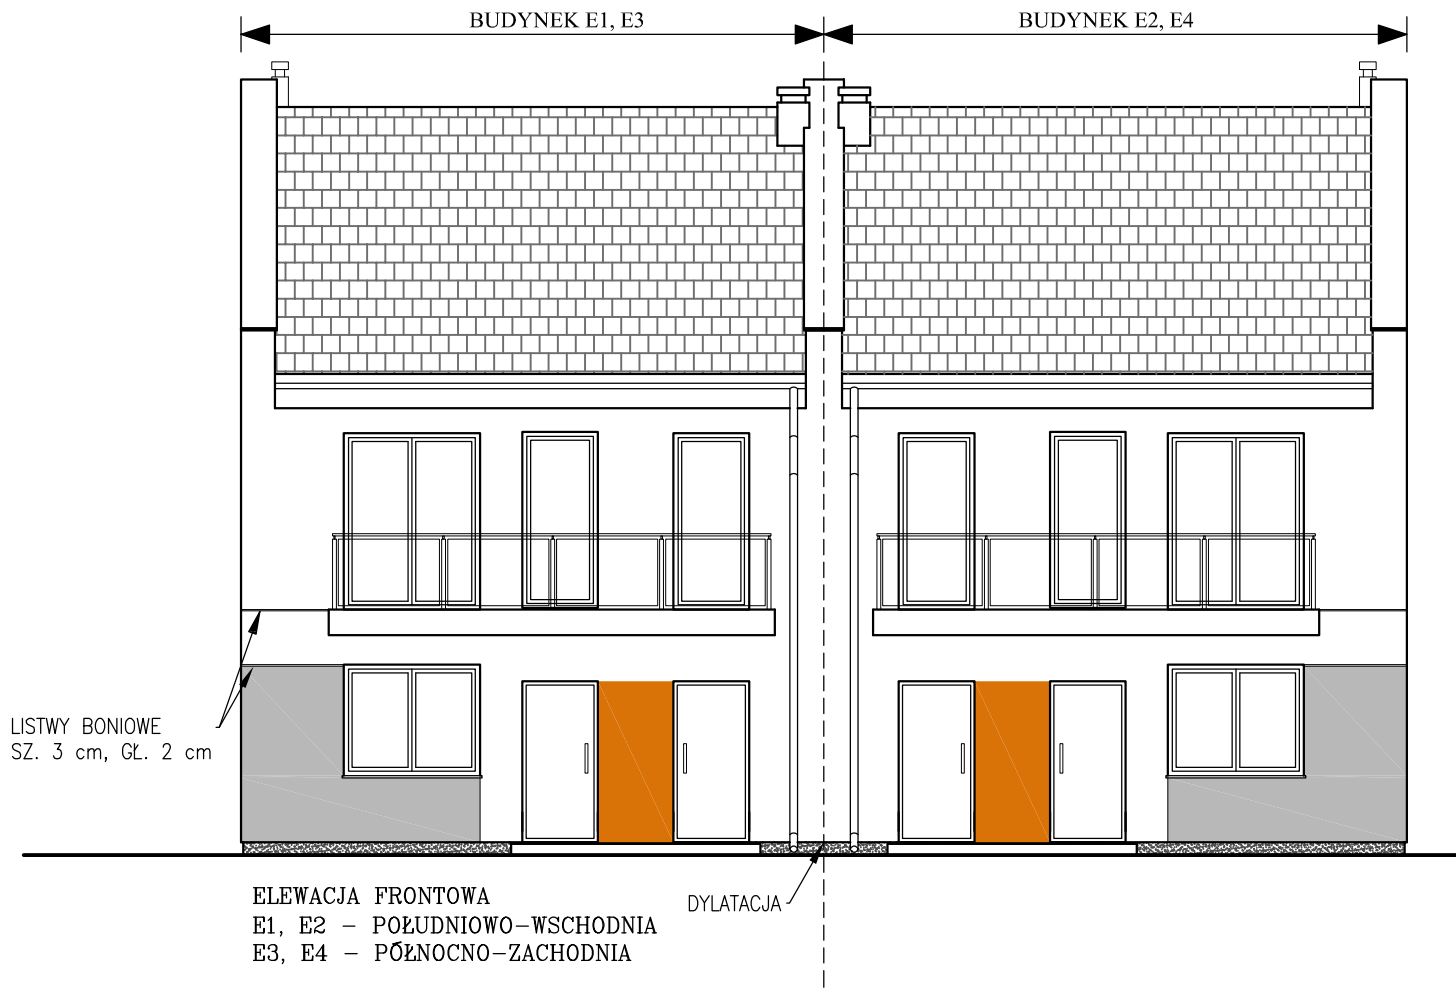

ELEWACJA FRONTOWA
E1, E2 – POŁUDNIOWO–WSCHODNIA
E3, E4 – PÓŁNOCNO–ZACHODNIA

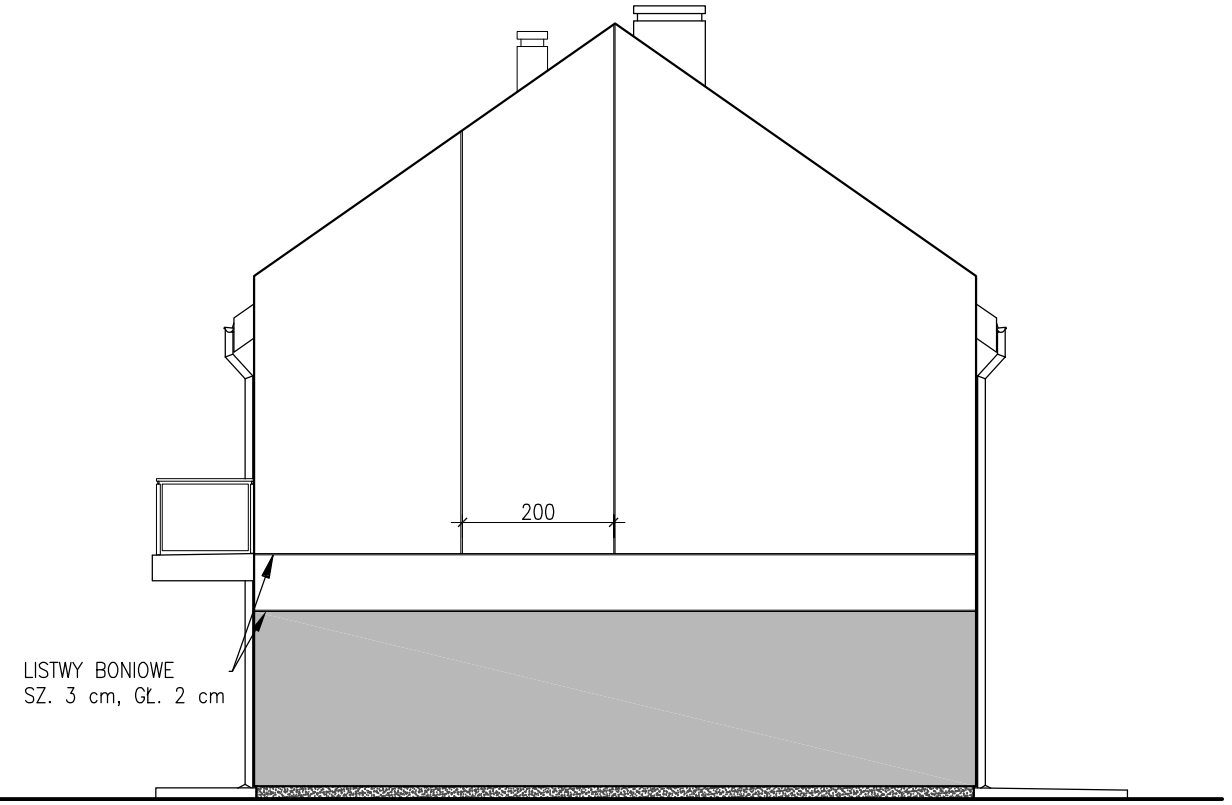

ELEWACJA BOCZNA
E1, E2 – PÓŁNOCNO–WSCHODNIA
E3, E4 – POŁUDNIOWO–ZACHODNIA

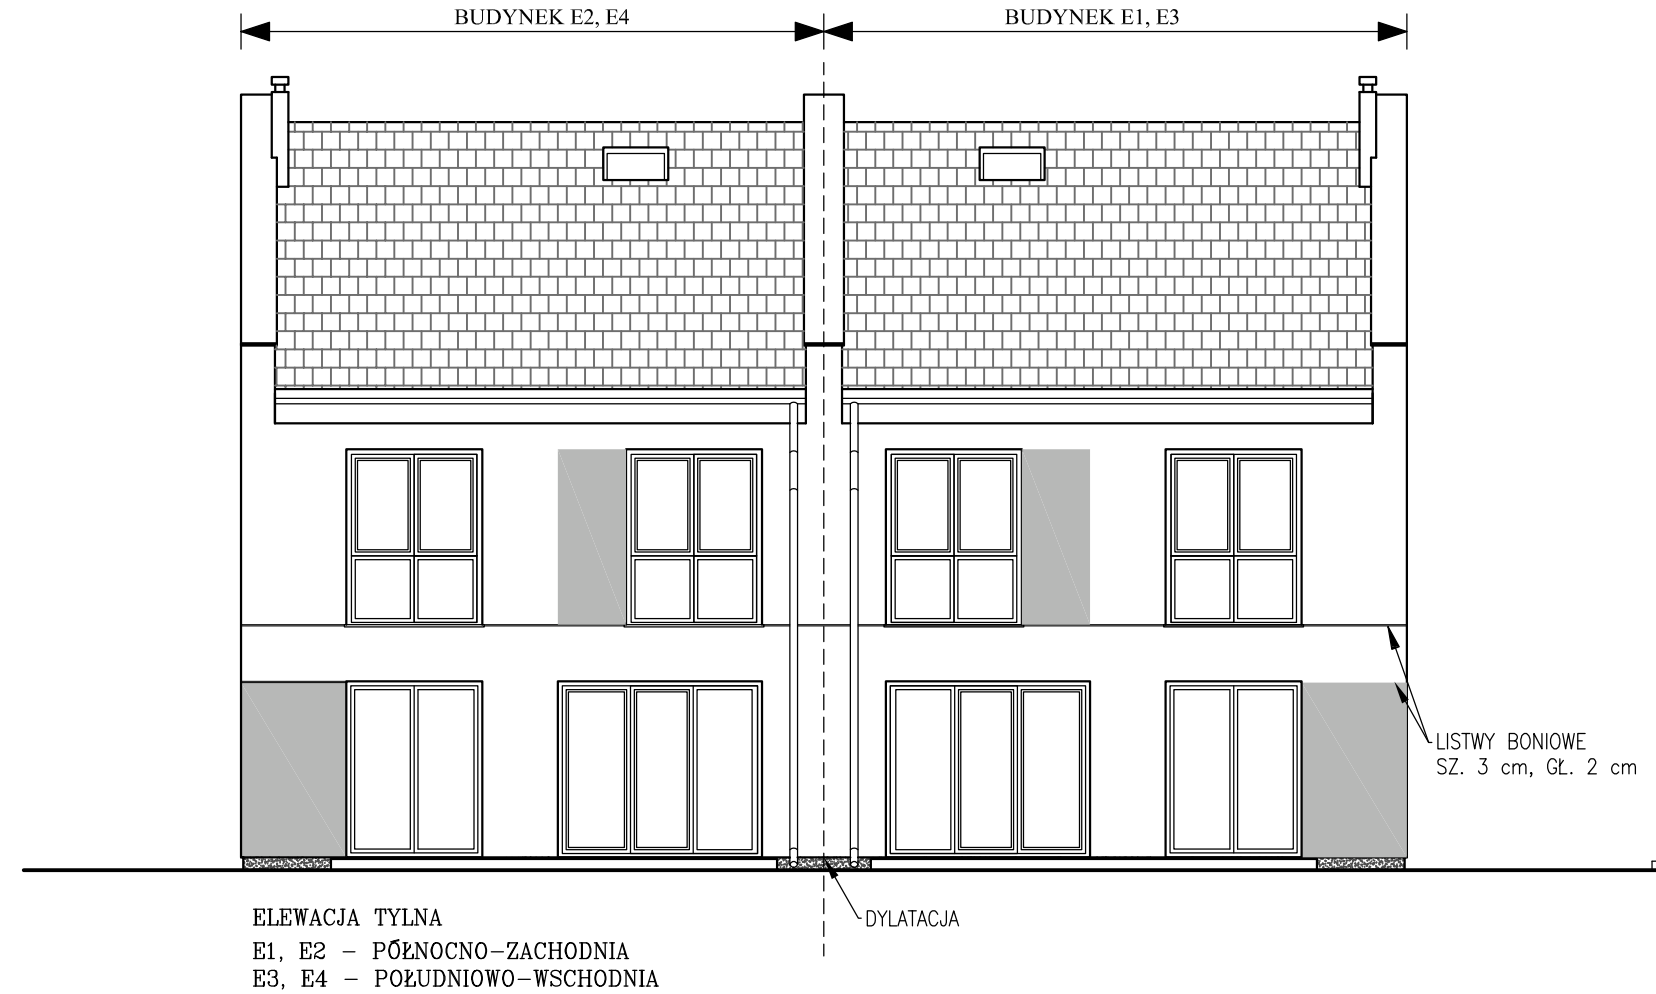

ELEWACJA TYLNA
E1, E2 – PÓŁNOCNO–ZACHODNIA
E3, E4 – POŁUDNIOWO–WSCHODNIA

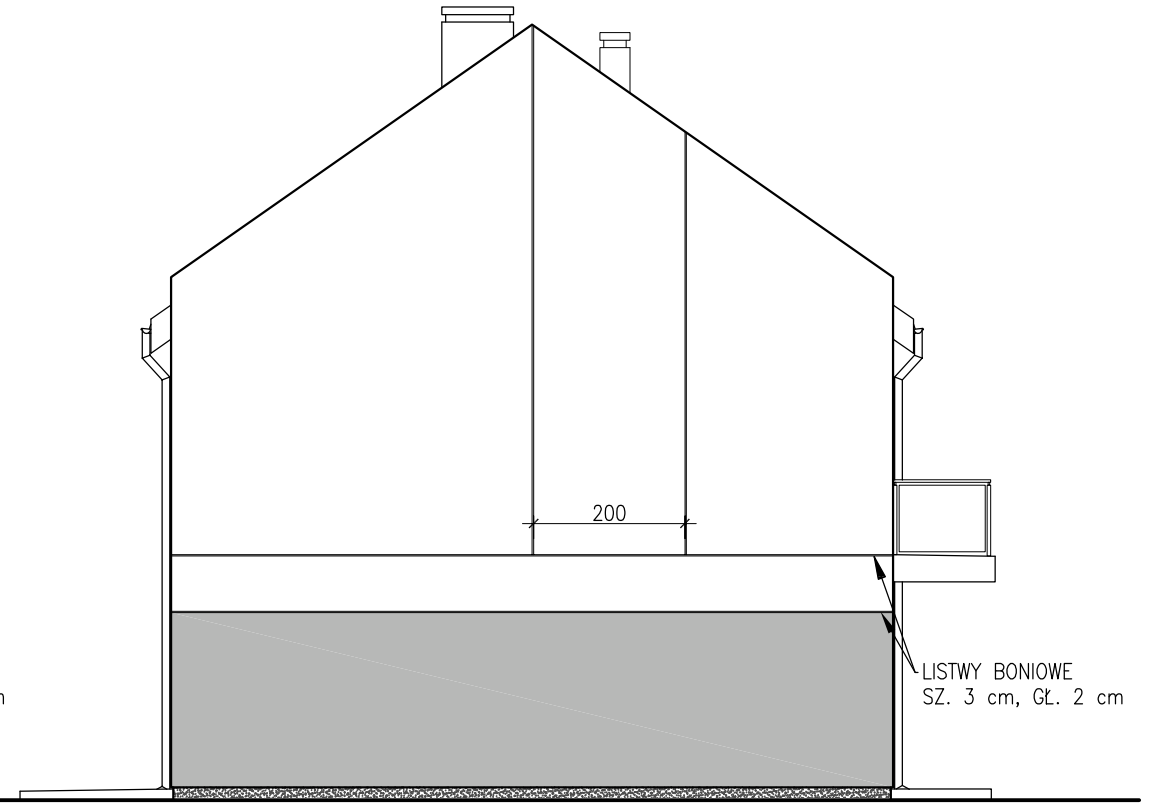

ELEWACJA BOCZNA
E1, E2 – POŁUDNIOWO–ZACHODNIA
E3, E4 – PÓŁNOCNO–WSCHODNIA

KOLOR BIAŁY

KOLOR NCS S2570–Y30R

KOLOR NCS S200–N

IMITACJA BETONU ARCHITEKTONICZNEGO

IKS PROJEKT
ul. Opłotki 6, 63–200 Jarocin
tel. 62 740 31 15
www.iksprojekt.pl

INWESTOR	**INVEST COMPLEX DEVELOPER Sp. z o.o. sp.k.**		
OBIEKT	**ZESPÓŁ 13 BUDYNKÓW MIESZKALNYCH JEDNORODZINNYCH – BUDYNKI E1, E2, E3, E4**		
ADRES BUDOWY	Gwiazdowo, dz. nr 171, 172, 173, 174, 175, 184, 185, 186, 187, 188, gm. Kostrzyn		
PRZEDMIOT RYSUNKU	**ELEWACJE**		
BRANŻA PROJEKTU	Architektura i konstrukcja	DATA WYKONANIA	IV 2021
SKALA RYSUNKU	1:100	NR RYSUNKU	E.11
ZAKRES OPRCOWANIA	**IMIĘ I NAZWISKO NUMER UPRAWNIEŃ**		**PODPIS**
ARCHITEKTURA	Marian Matuszak Upr. Bud. nr UAN8386/115–116/88 spec. architekt. i konstrukcyjno–budowlana		
KONSTRUKCJA	mgr inż. Krystian Sobociński Uprawnienia do projektowania i kierowania robotami budowlanymi bez ograniczeń w specjalności konstrukcyjno – budowlanej nr WKP/0265/PWDK/18		