


1557

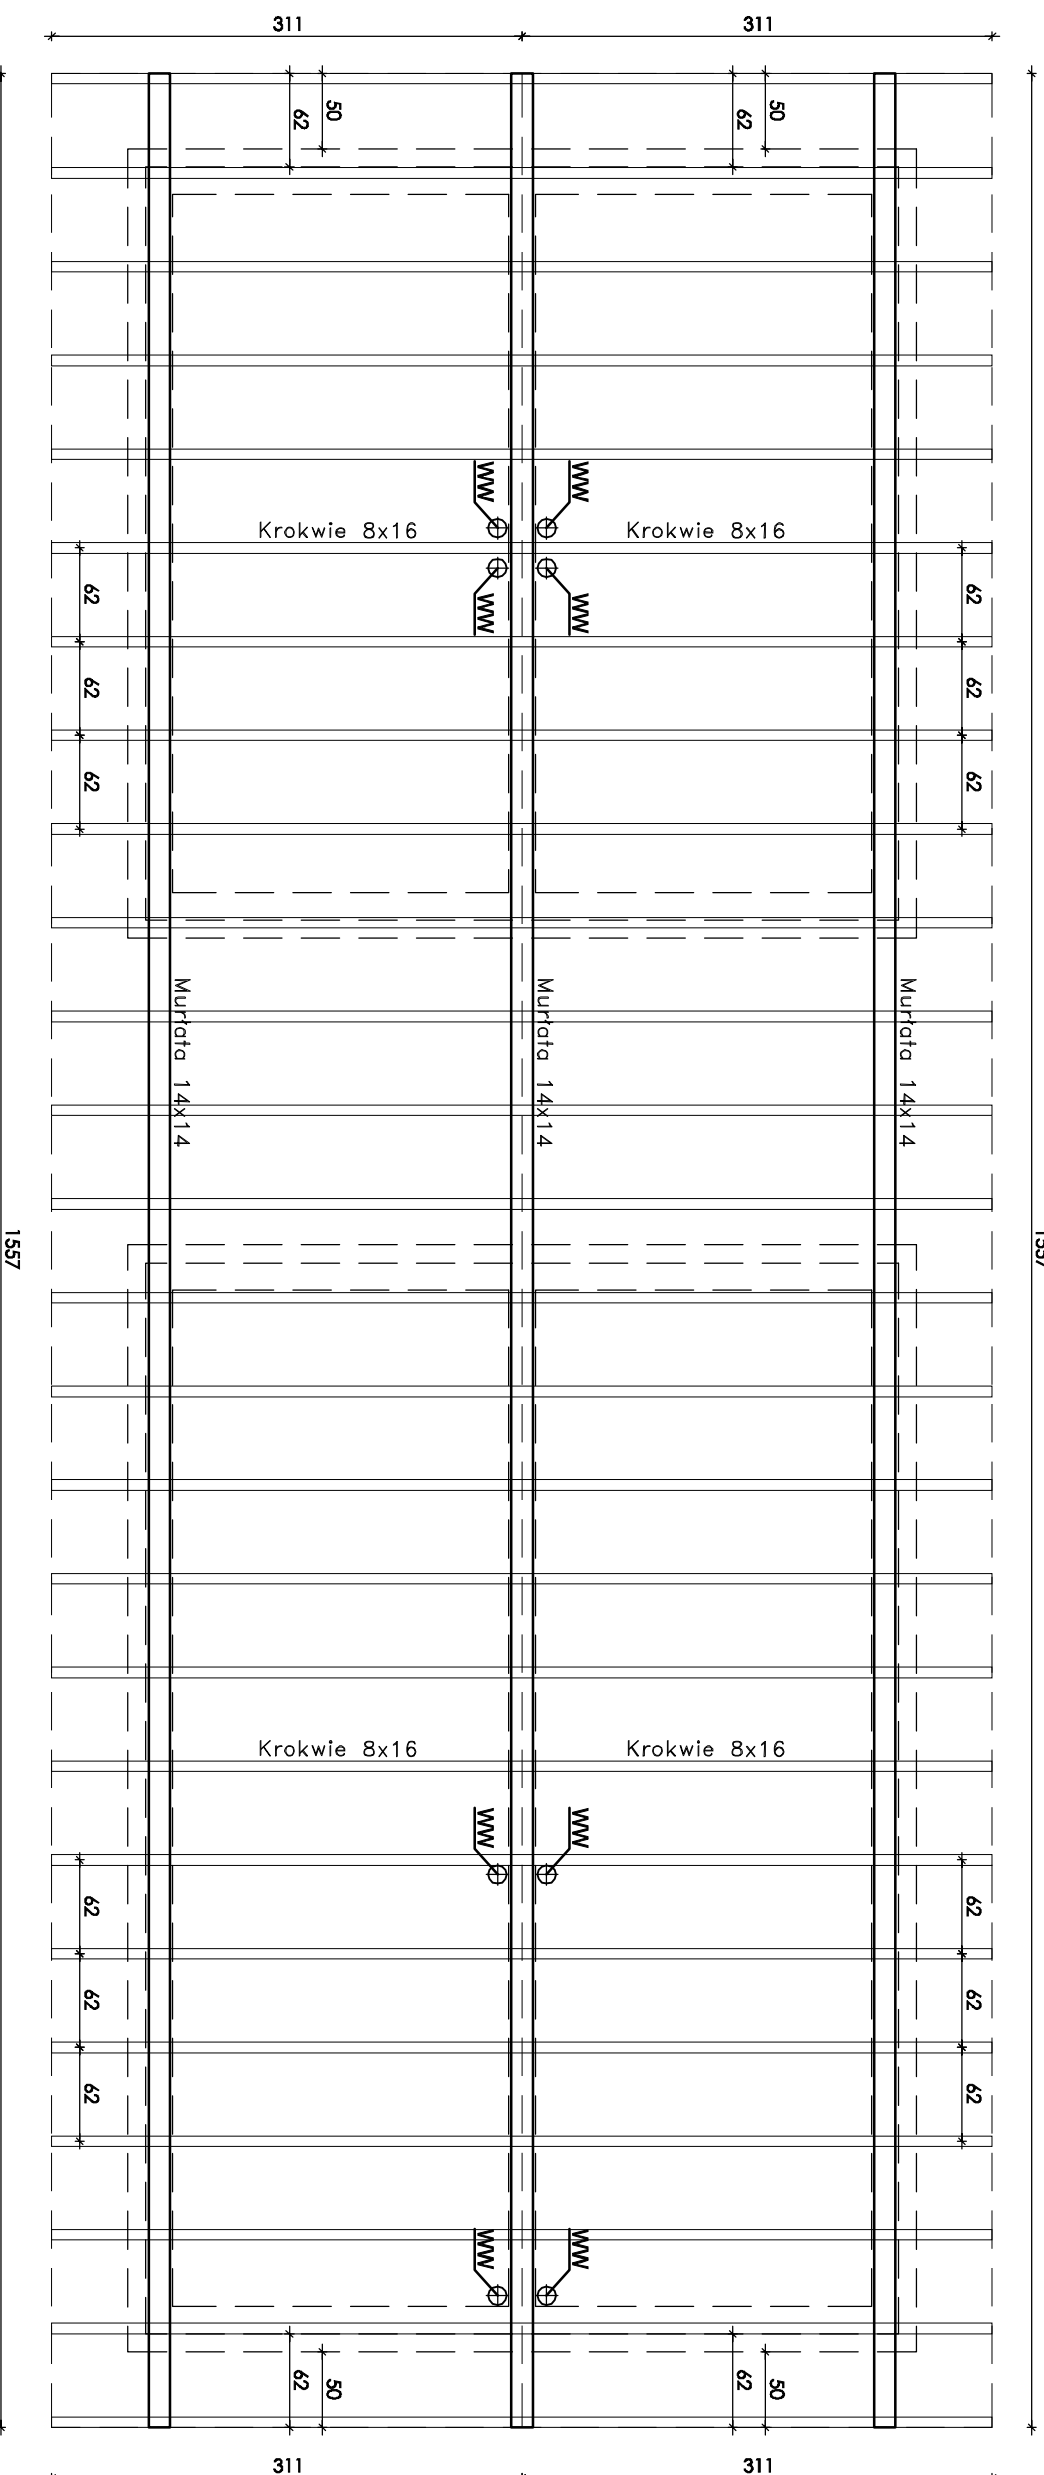

UWAGI
Drewno konstrukcyjne K27 impregnowane np. FOBOS M4, OGNIOCHRON lub TYTAN
W miejscach styku drewna z murem zastosować przekładki z papy
Murfoty kolwicz co max. 1.5m śrubami M16 do wieńca

ELEMENTY WIEŻBY
- krokwie główne 8x16cm co 62 cm
- murfoty i płatwie 14x14 cm

WYKONAWCA BOB - Biuro Obsługi Budowy Marek Frielek ul. Powstańców Warszawy 14 05-420 Józefów	
TYTUŁ KOMPLEKS BOISK SPORTOWYCH ZAPLECZE SANITARNO-SZALINOWE	
ADRES	dz. nr ew. 36/9, 36/10, 36/23, 36/25, 36/29, 36/30 obr. 31 Otwock - Ługi
INWESTOR	MIASTO OTWOCK ul. Armii Krajowej 5 05-400 Otwock
BRANŻA	FAZA
ARCHITEKTURA	PBW
OPRACOWAŁ	PODPIS
RYSUNEK	
RZUT WIEŻBY	
DATA	NR RYSUNKU
9.02.2018	
SKALA	K2
1:50	