


2785


B-B

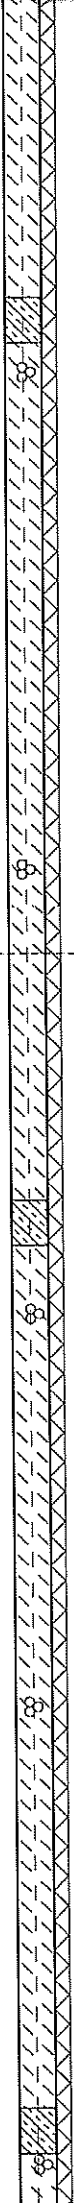

wywiewka  $\varnothing 250$





wywiewka  $\varnothing 250$

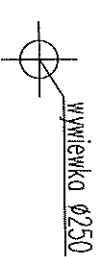

2623

B-B

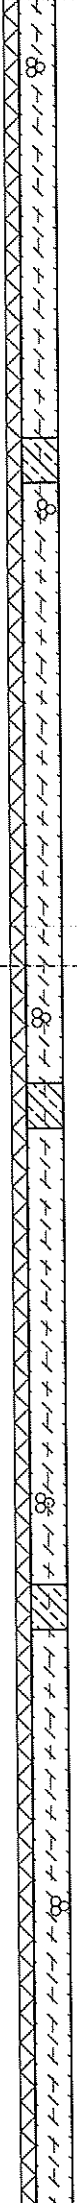

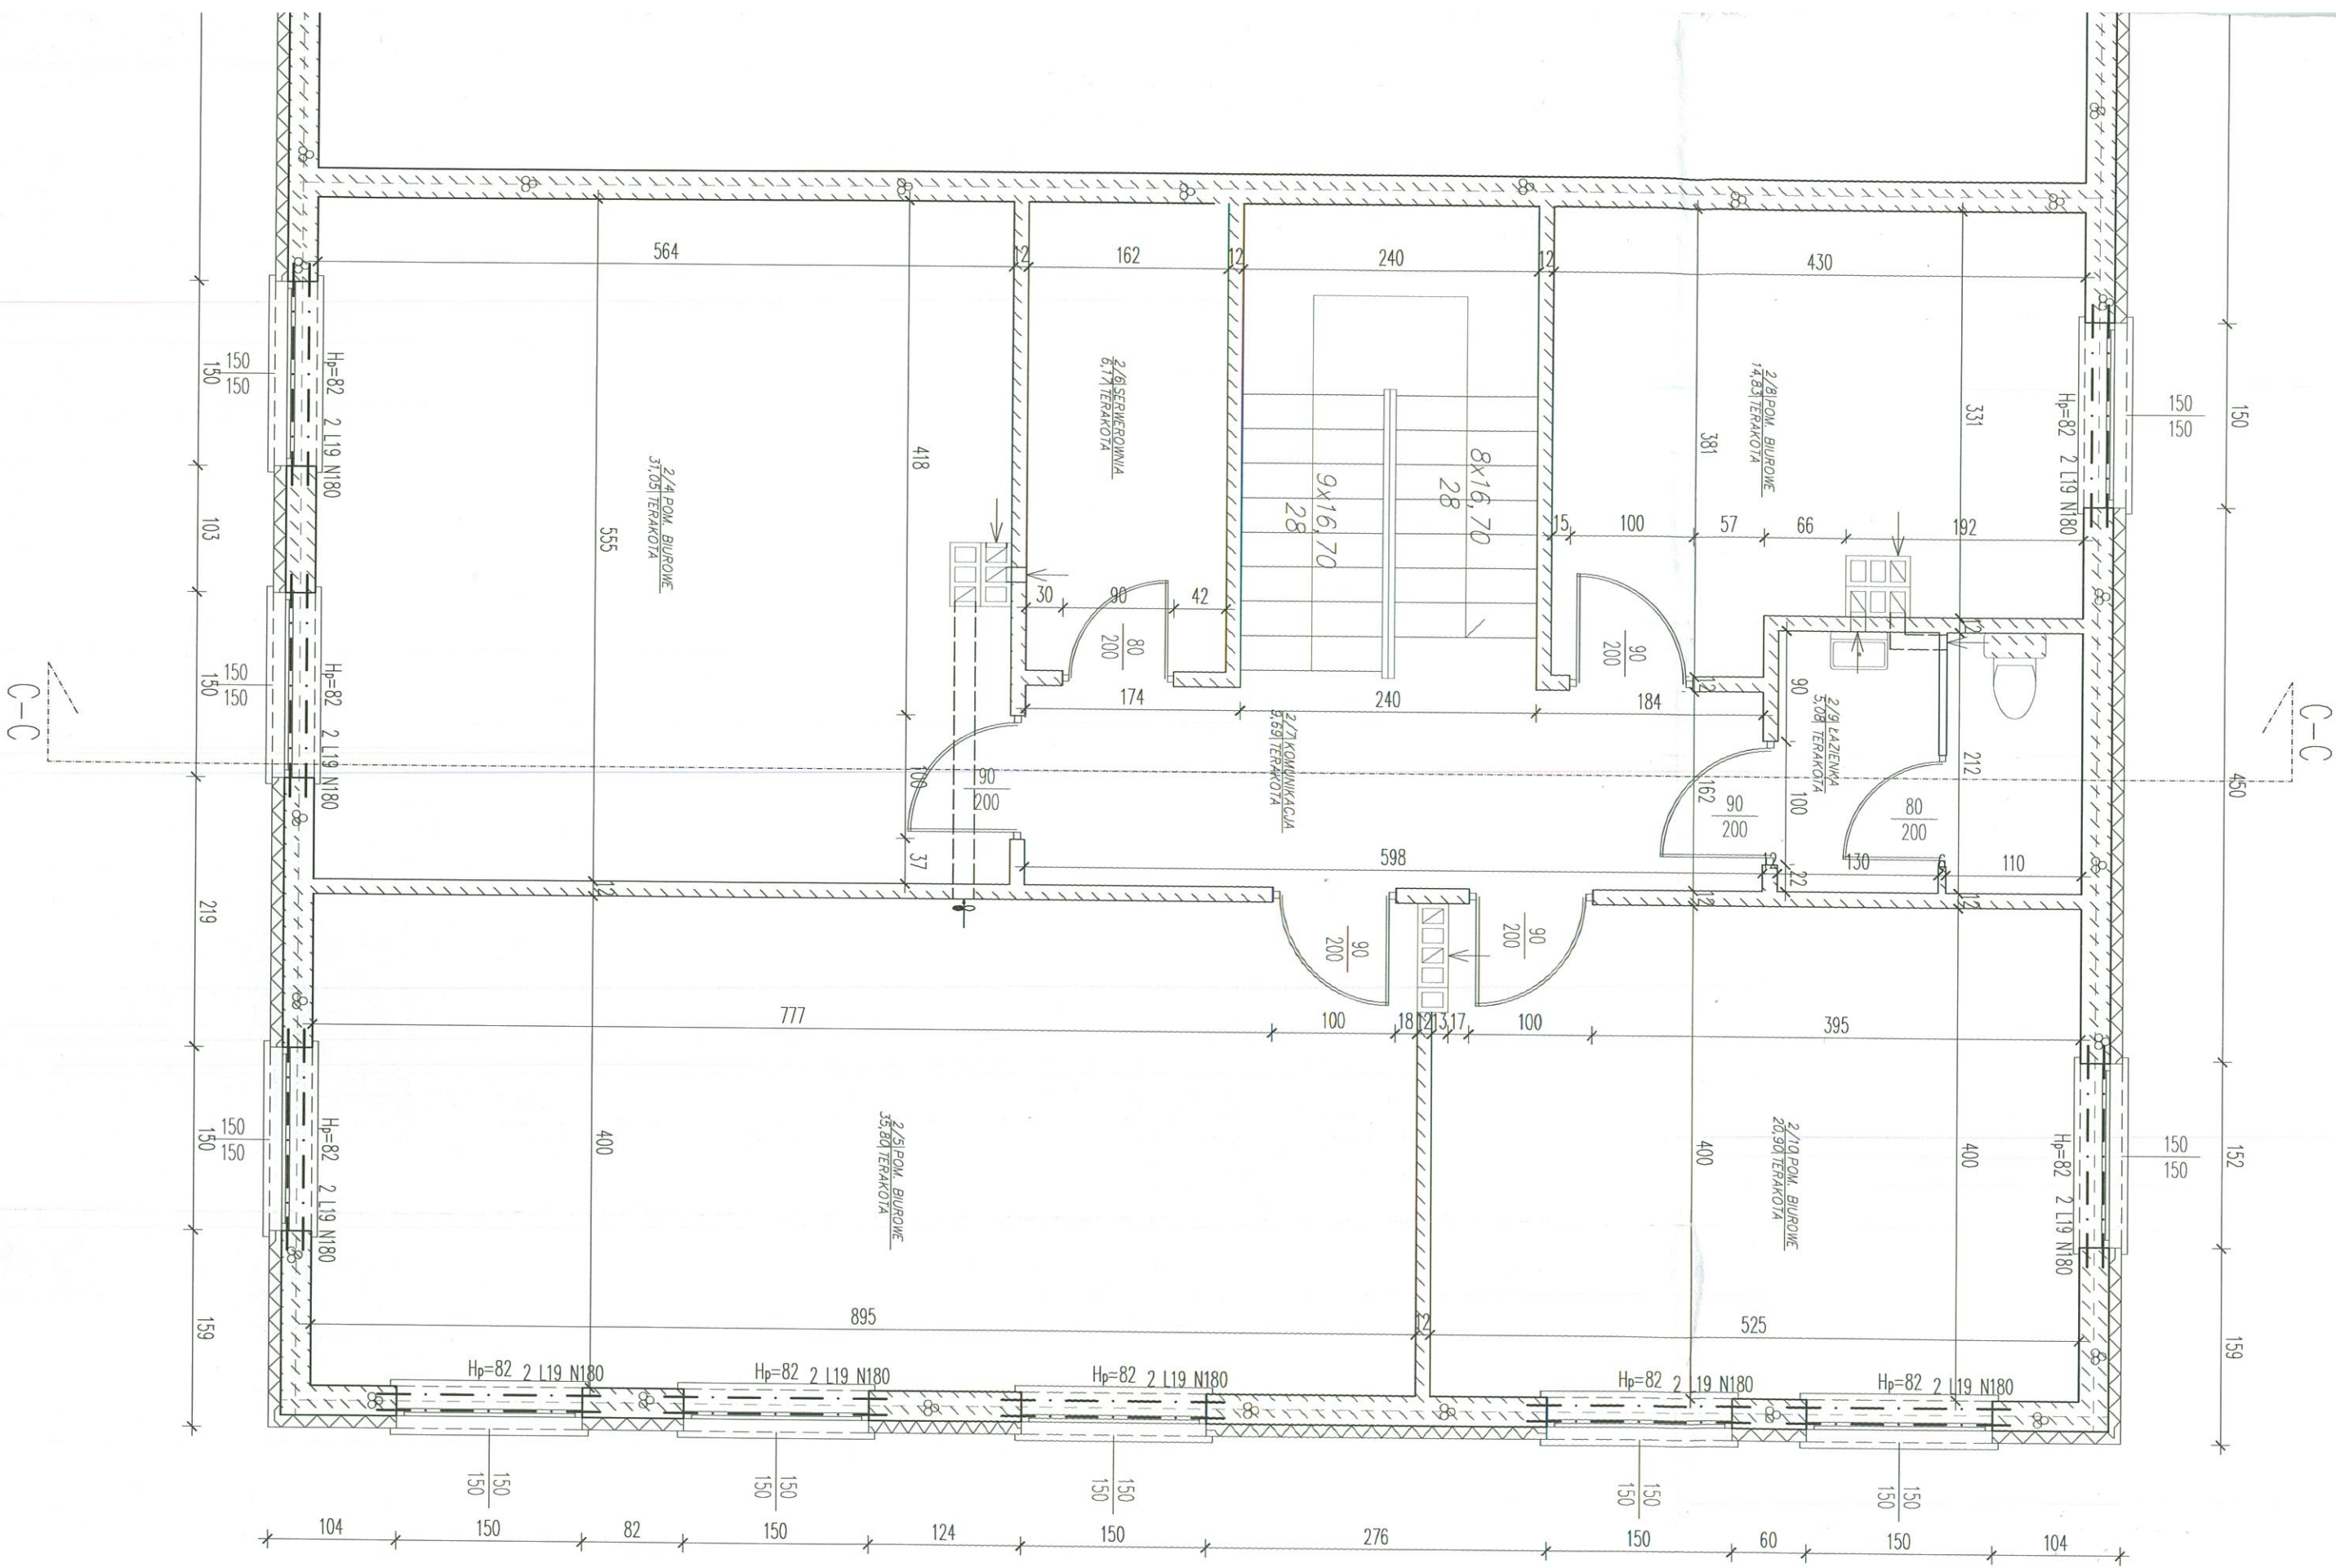

ZESTA

Nr	POMIESZCZENIE
2/1	POM. MAGAZYNOWA
2/2	POM. MAGAZYNOWA
2/3	POM. MAGAZYNOWA
2/4	POM. BIUROWE
2/5	POM. BIUROWE
2/6	SERWEROWNIA
2/7	KOMUNIKACJA
2/8	POM. BIUROWE
2/9	LAZIENKA
2/10	POM. BIUROWE