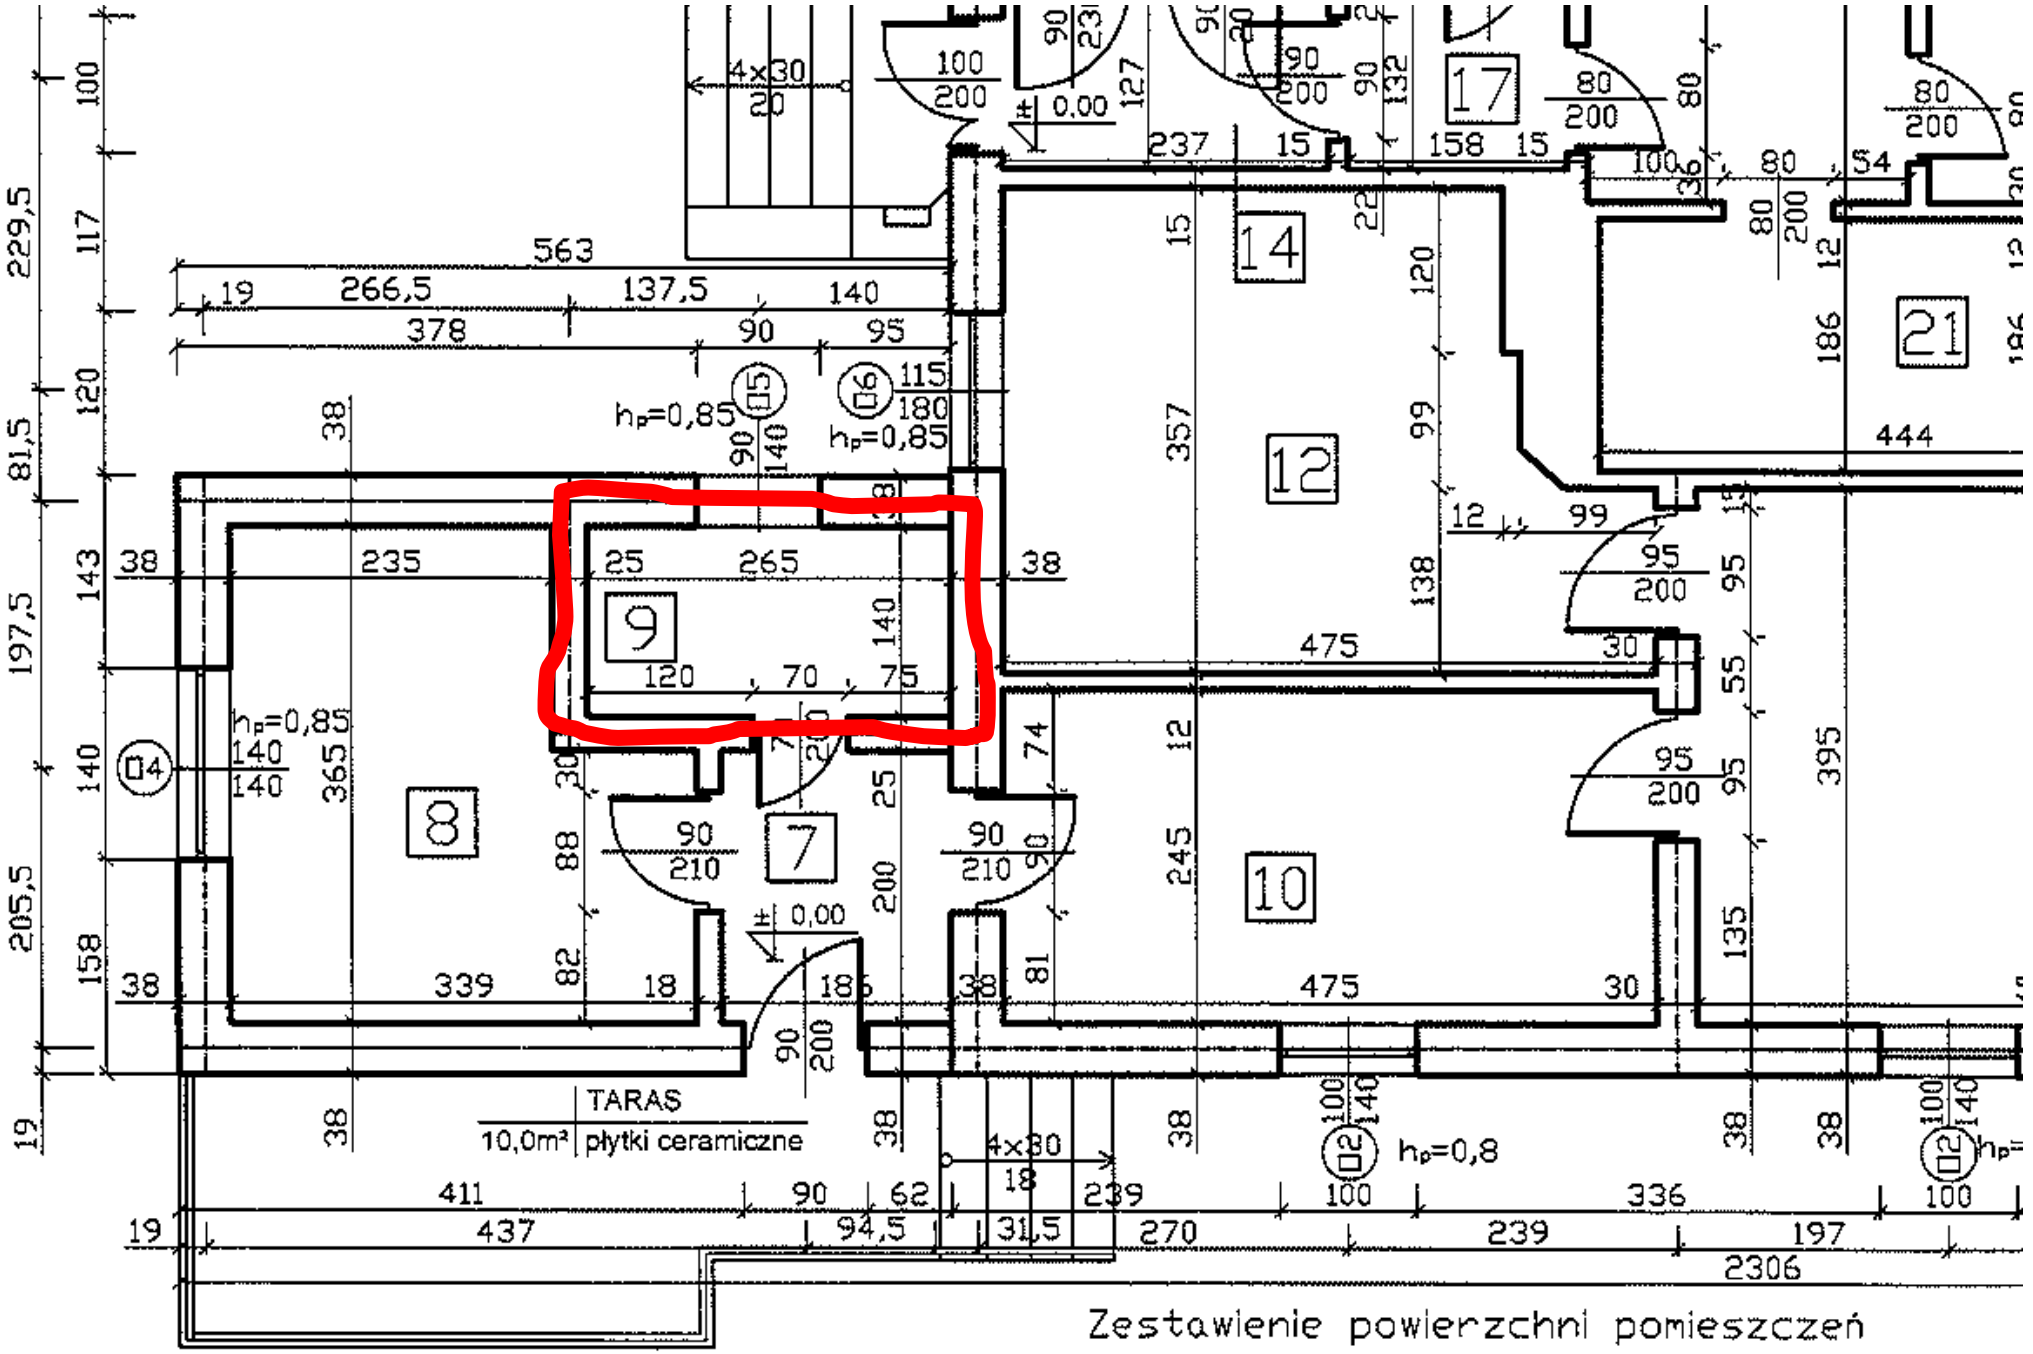

Zestawienie powierzchni pomieszczeń

Lokal 1

Lokal 2

14. Komuni