


RZUT POZIOMU +6.09

1:100

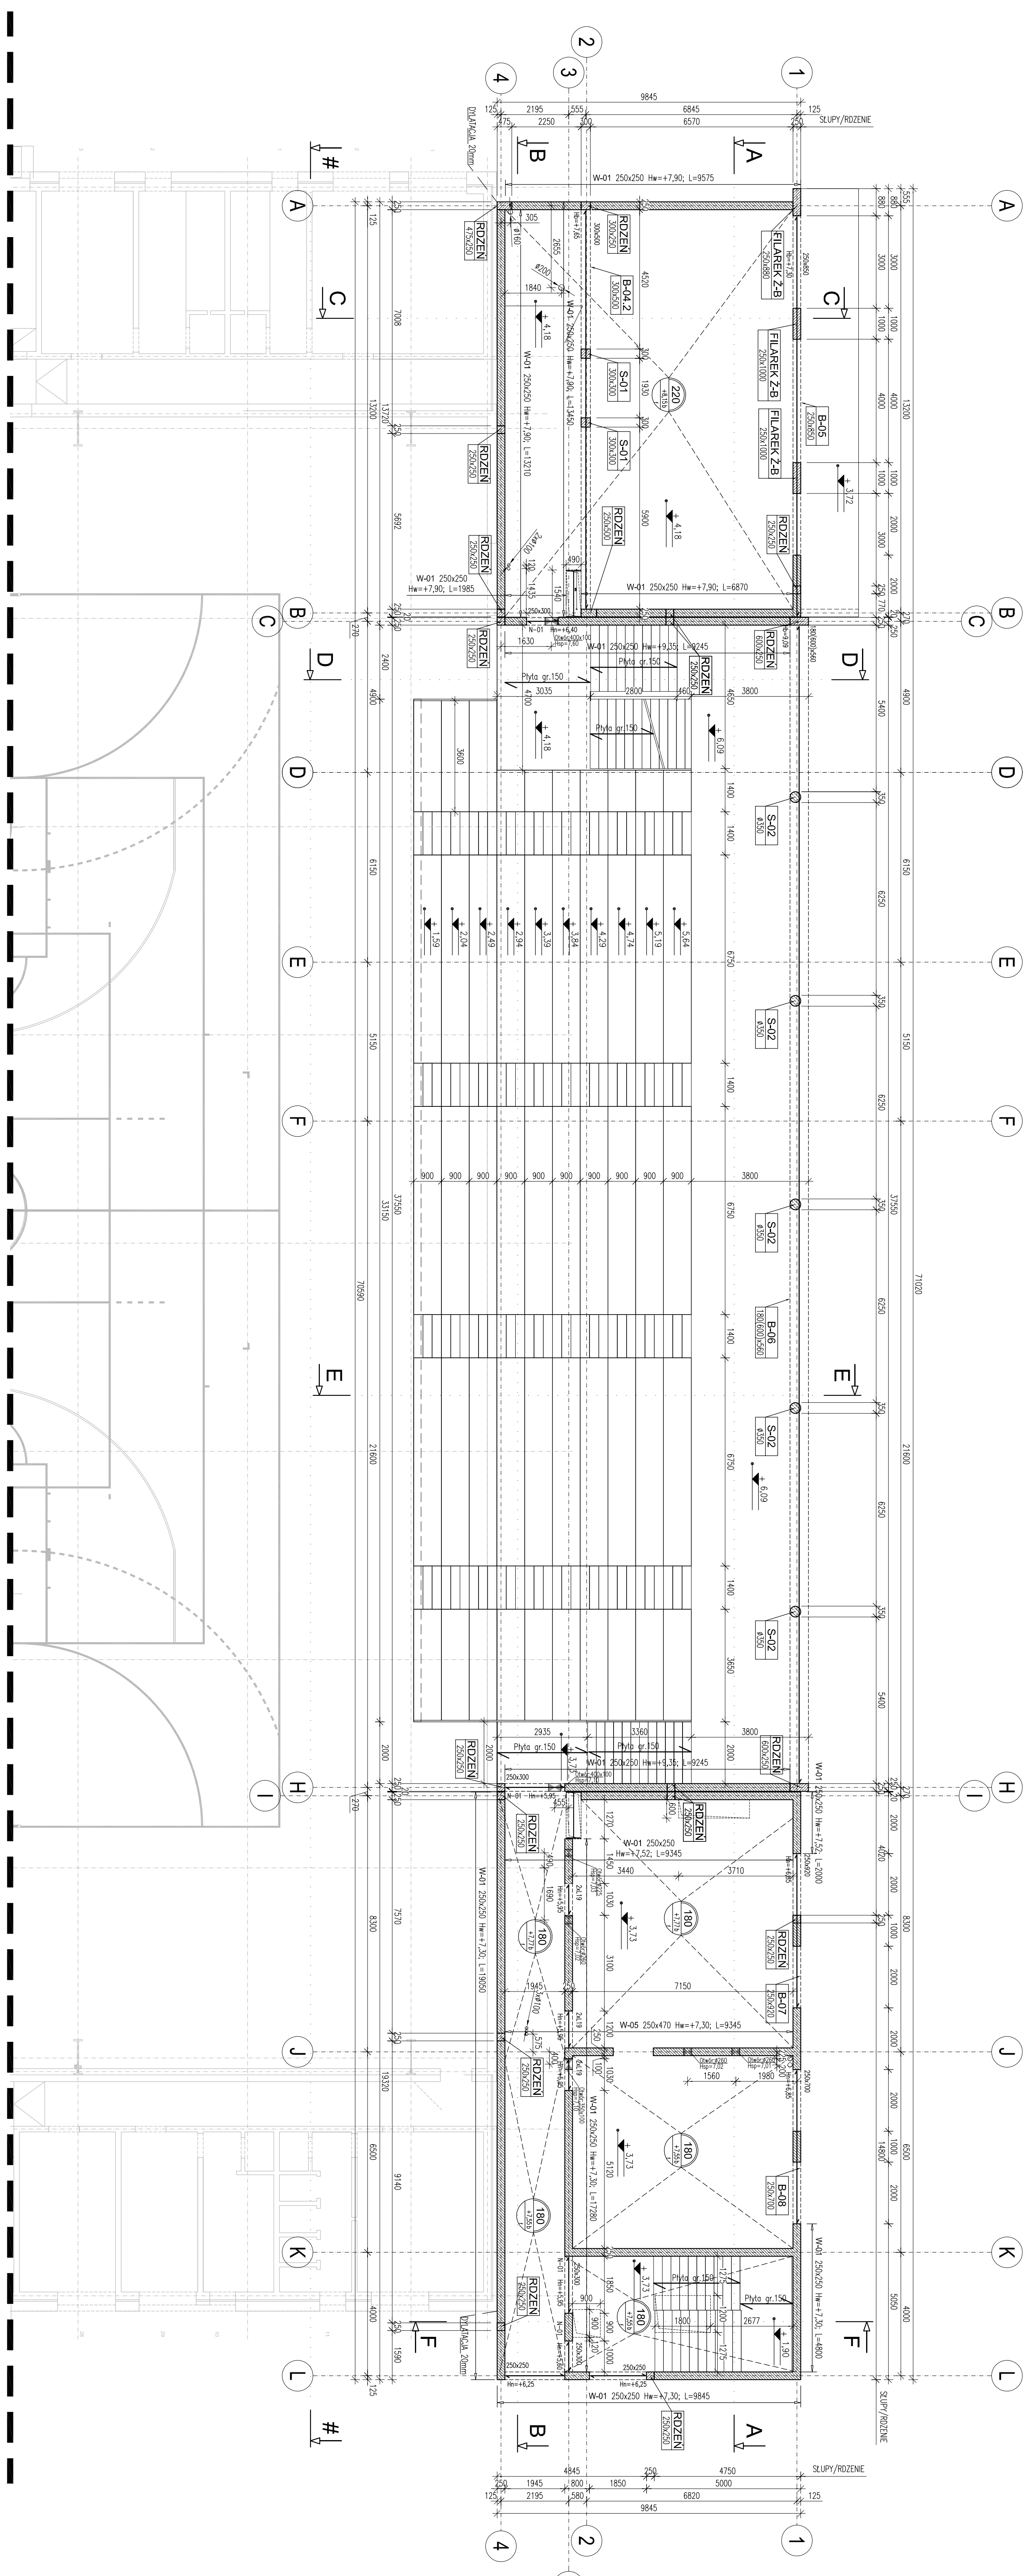

LEGENDA:

SYMBOL ELEMENTU

B-01	-OZNACZENIE ELEMENTU KONSTRUKCYJNEGO
100x100	-NUMER ELEMENTU [mm]

OZNACZENIE:
 B-01, B-02, B-03, B-04, B-05, B-06, B-07, B-08 - typ i rozmiar elementu konstrukcyjnego
 01, 02, 03, 04 - kolejny numer elementu

ROZMIAR ELEMENTU:
 100x100 - rozmiar elementu konstrukcyjnego
 180 - średnica otworu
 250 - szerokość elementu konstrukcyjnego

UWAGA:
 - w przypadku białej i czerwonej linii przerywanej wzniesienie wynosi zero
 - w przypadku innych kolorów linii przerywanej wzniesienie wynosi na drugim poziomie

SYMBOL STROPU

200	-PRZEBIEG PŁYTY ŻELBETOWEJ [mm]
44.10 B	-BIEŻONA WIERZCHOŁA KONSTRUKCYJNA [m]
44.21 B	-BIEŻONA WIERZCHOŁA WYKONCZONA [m]

OZNACZENIA PRZEBIĆ

PRZEBIEG W PODOBNE ROZDZIWIENIE STROPU	-PRZEBIEG W PODOBNE ROZDZIWIENIE STROPU
PRZEBIEG WNIEM W SŁUPIE	-PRZEBIEG WNIEM W SŁUPIE
PRZEBIEG WNIEM W SŁUPIE	-PRZEBIEG WNIEM W SŁUPIE

Uwaga:

- Wymiary podano w [mm], podłogi w [m].
- Kopie projektu z opisem technicznym oraz pozostawionymi schematami konstrukcyjnymi i projekcjami brzoźowymi.
- Ściniecy obiekt został opuszczony na podstawie otrzymanej dokumentacji, zgodność istniejących elementów konstrukcyjnych należy sprawdzić na budowie.
- Nad otworami o L>3000mm w ścianach należy zastosować podproża L19, zgodnie z wytycznymi producenta.

MIASTO STOŁECZNE WARSZAWA
 Pl. Bankowy 25, 00-950 Warszawa

OSRODEK SPORTU REKREACJI W ZIELONYM BEMOWIE
 UL. CIEMNA 3A, 01-454 Warszawa

PROJEKT WYKONAWCZY
 PRACOWNIA ARCHITECTURALNA I INŻYNIERSKA "INWESIPRO"

Nazwa: HALA SPORTOWA
 Adres: Osrodek Sportu i Rekreacji, ul. Ciemna 3A, 01-454 Warszawa
 Inwestor: Miasto Stołeczne Warszawa, ul. Ciemna 3A, 01-454 Warszawa
 Projektant: mgr inż. Wojciech Ogiński
 Opracował: inż. Michał Pawłowski

Skala: 1:100
 Data: 2017.12
 Tytuł: KONSTRUKCJA - PROJEKT WYKONAWCZY